


MAISON LHEUREUX - DALEM
RUE DE HENNE 33
4053 EMBOURG

CRÉATION DE 2
BAIES NORD


22-II- 2022

CONTACT:
098/ 54 65 54
M.LHEUREUX@SKYNET.BE

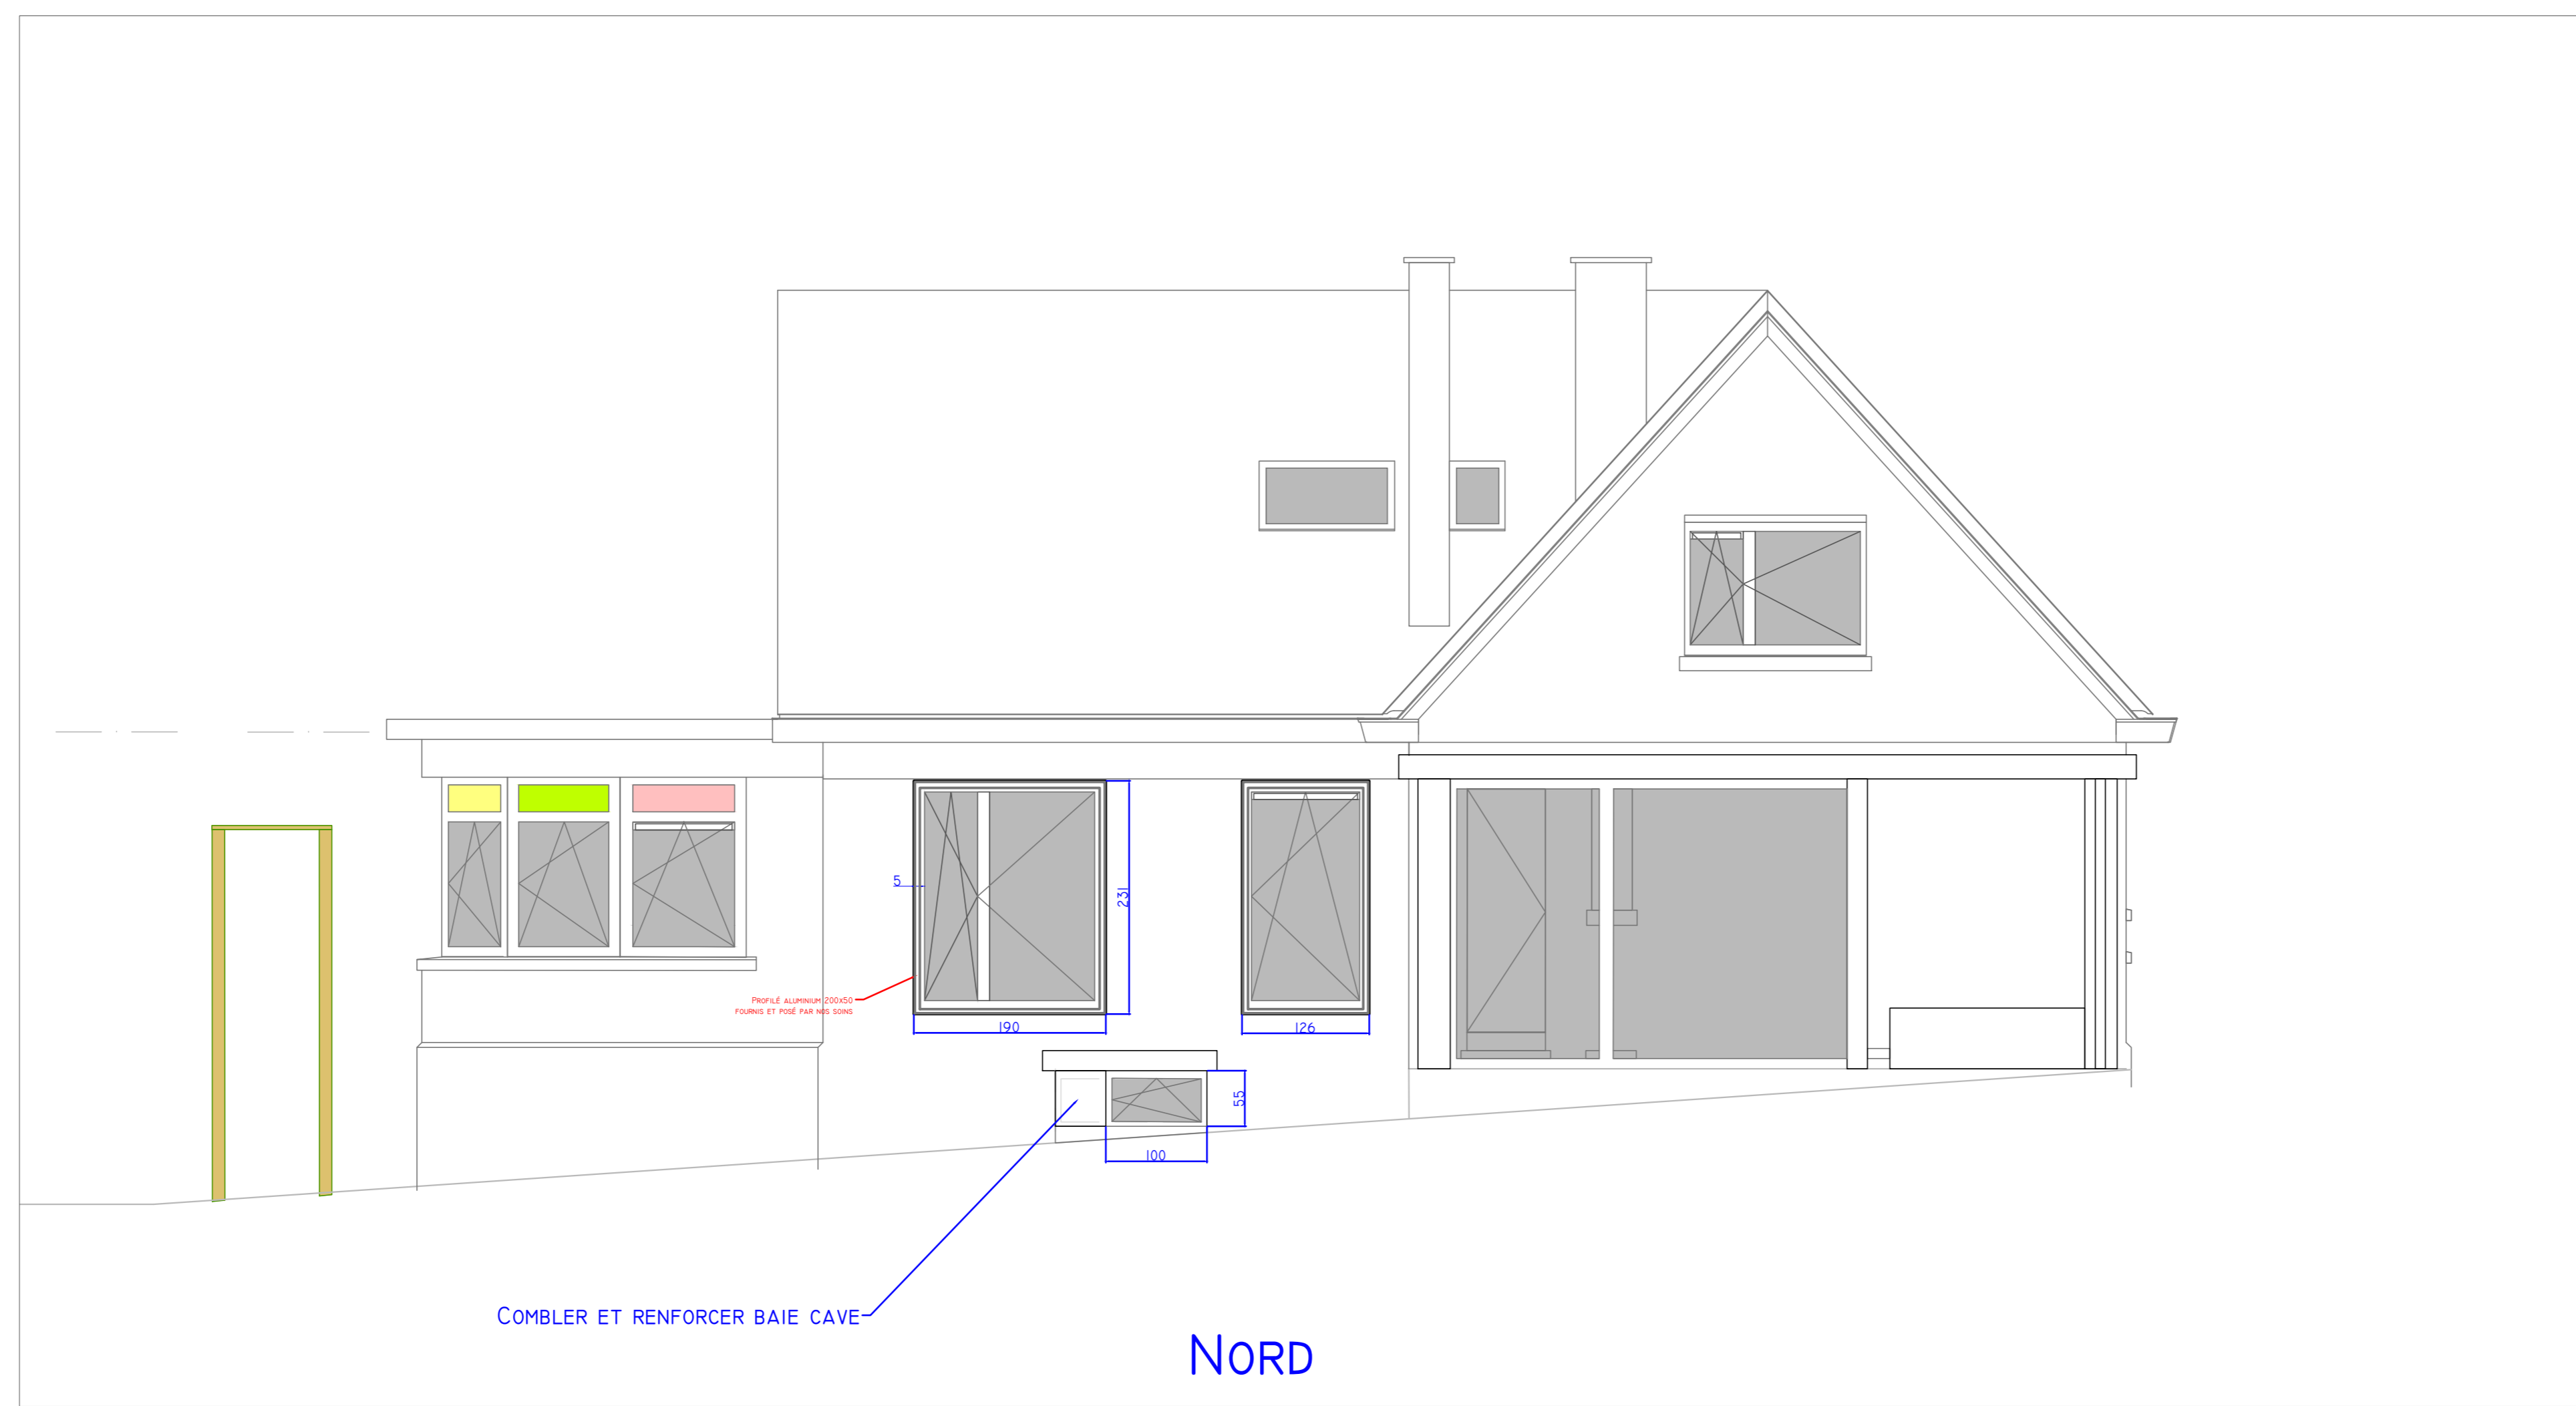


NORD


ÉLÉVATION NORD - ECHELLE 1/50

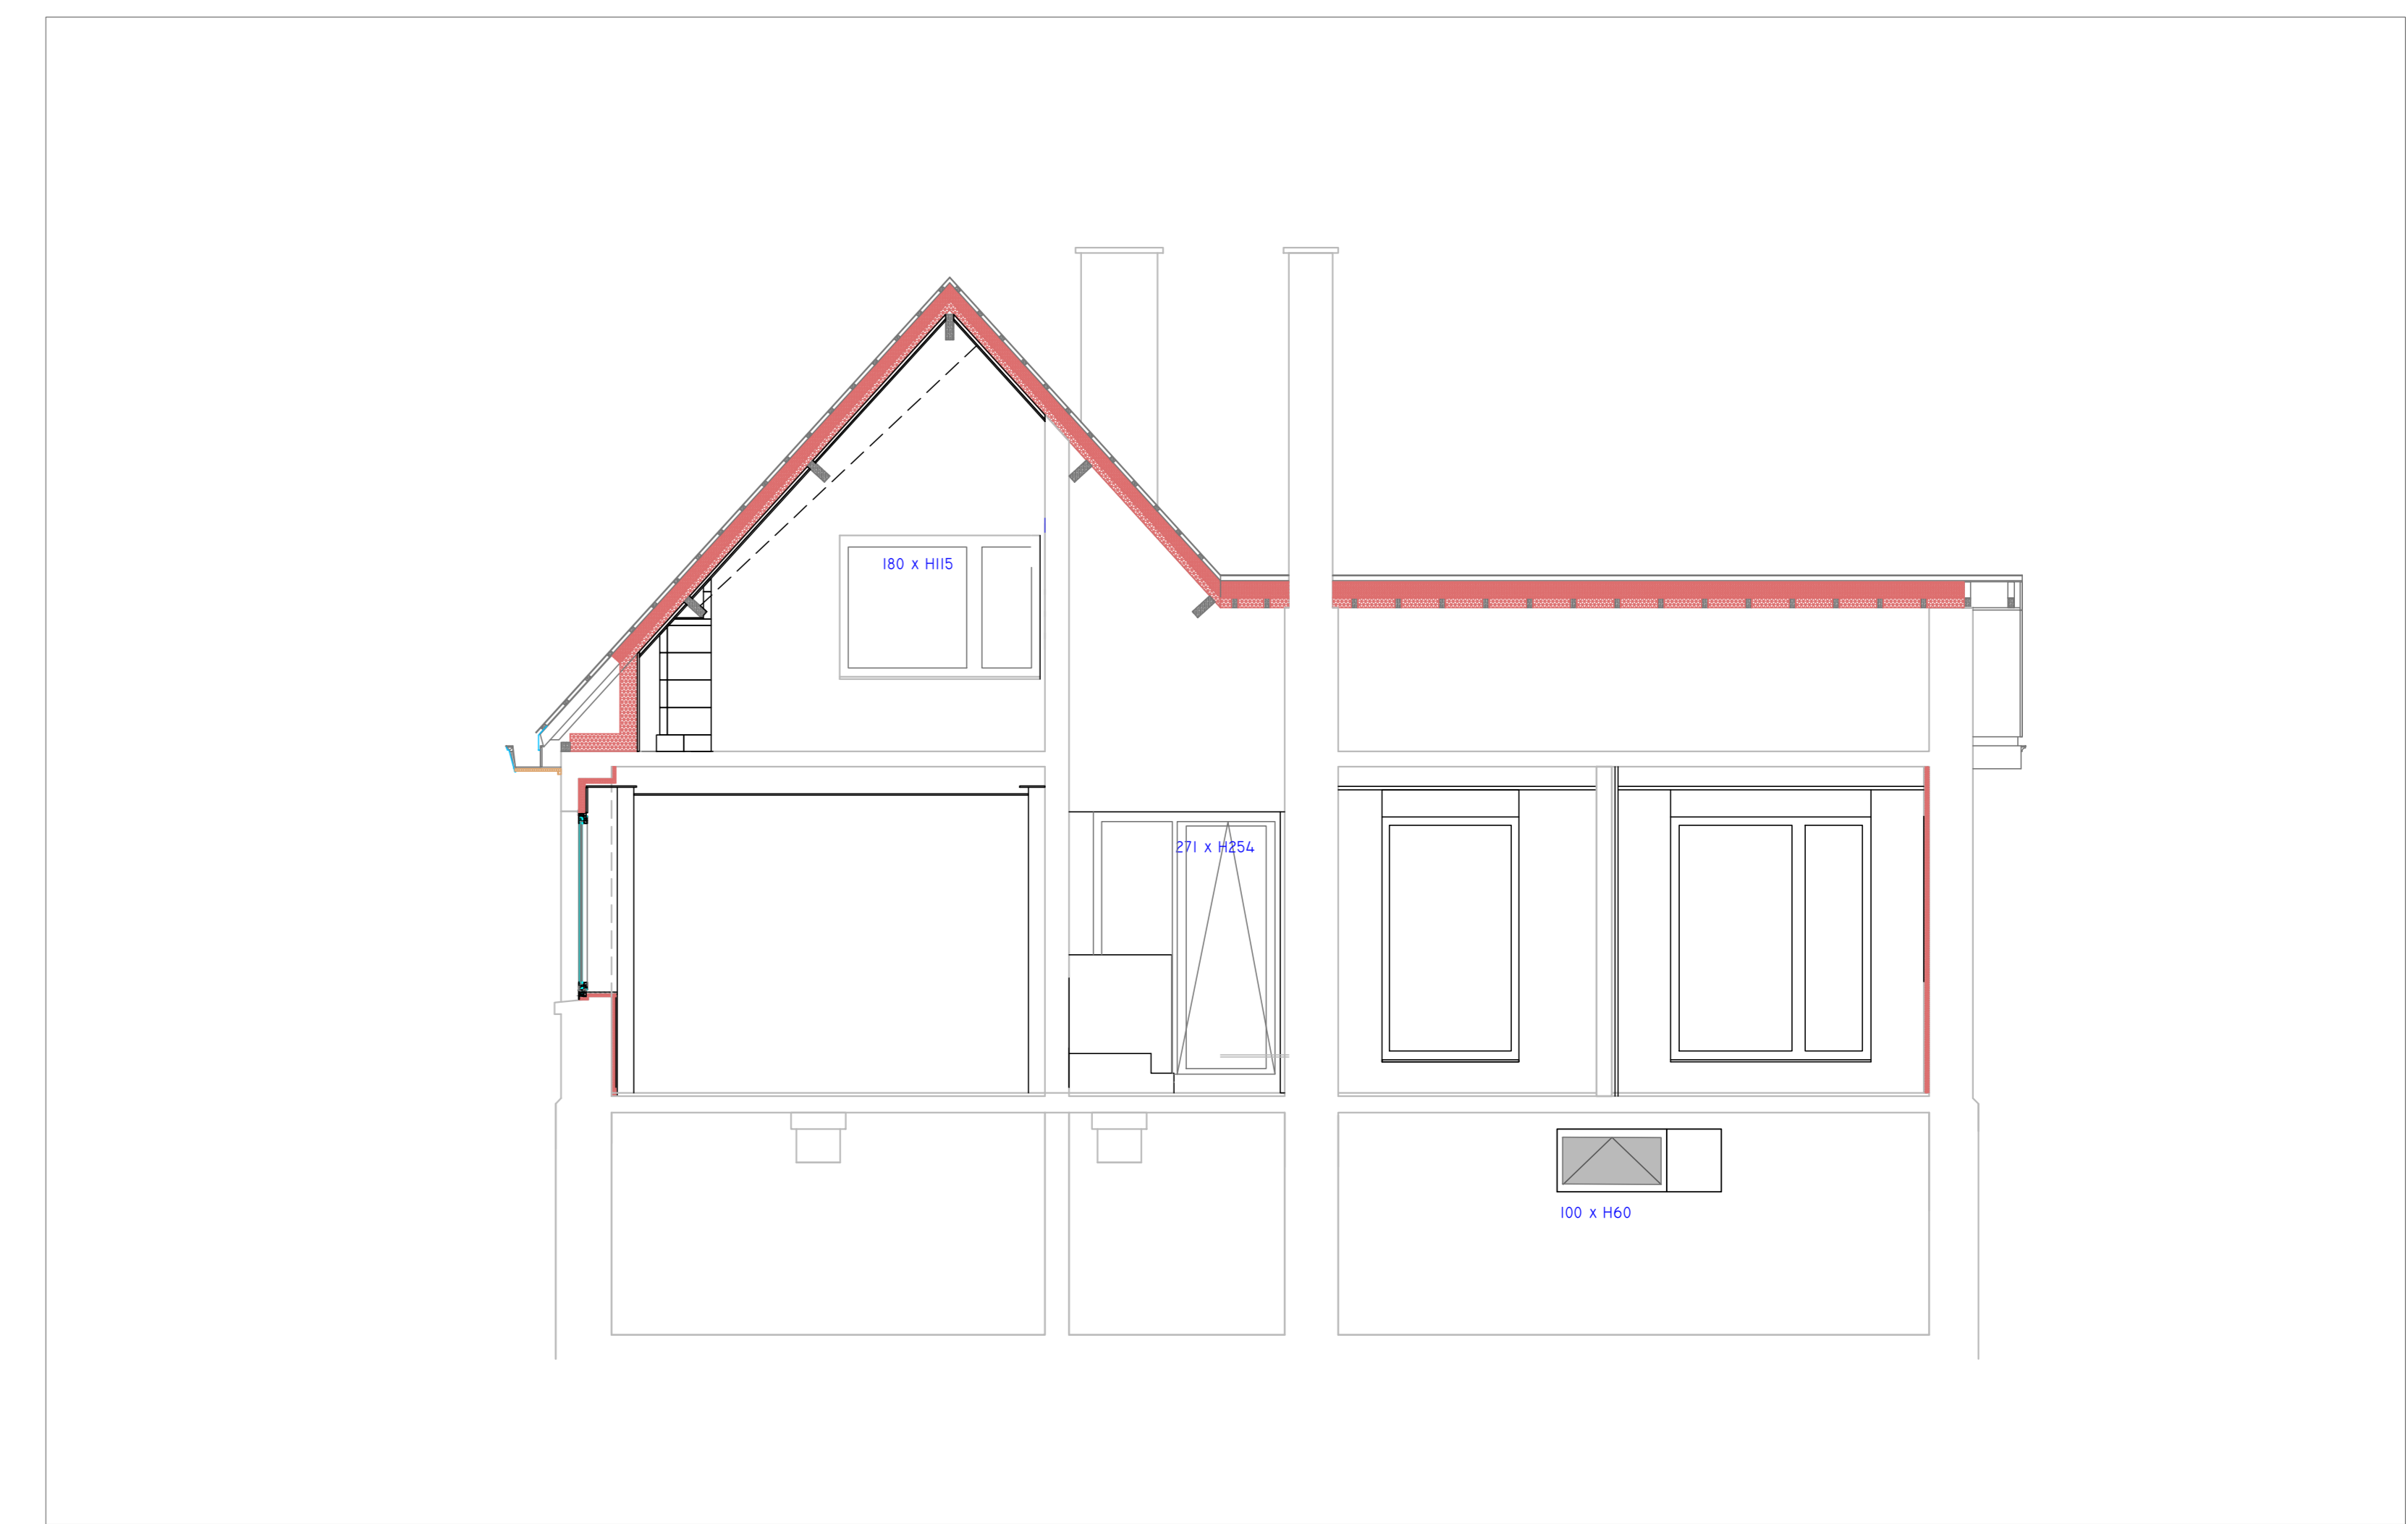


COUPE INTÉRIEUR - ECHELLE 1/50

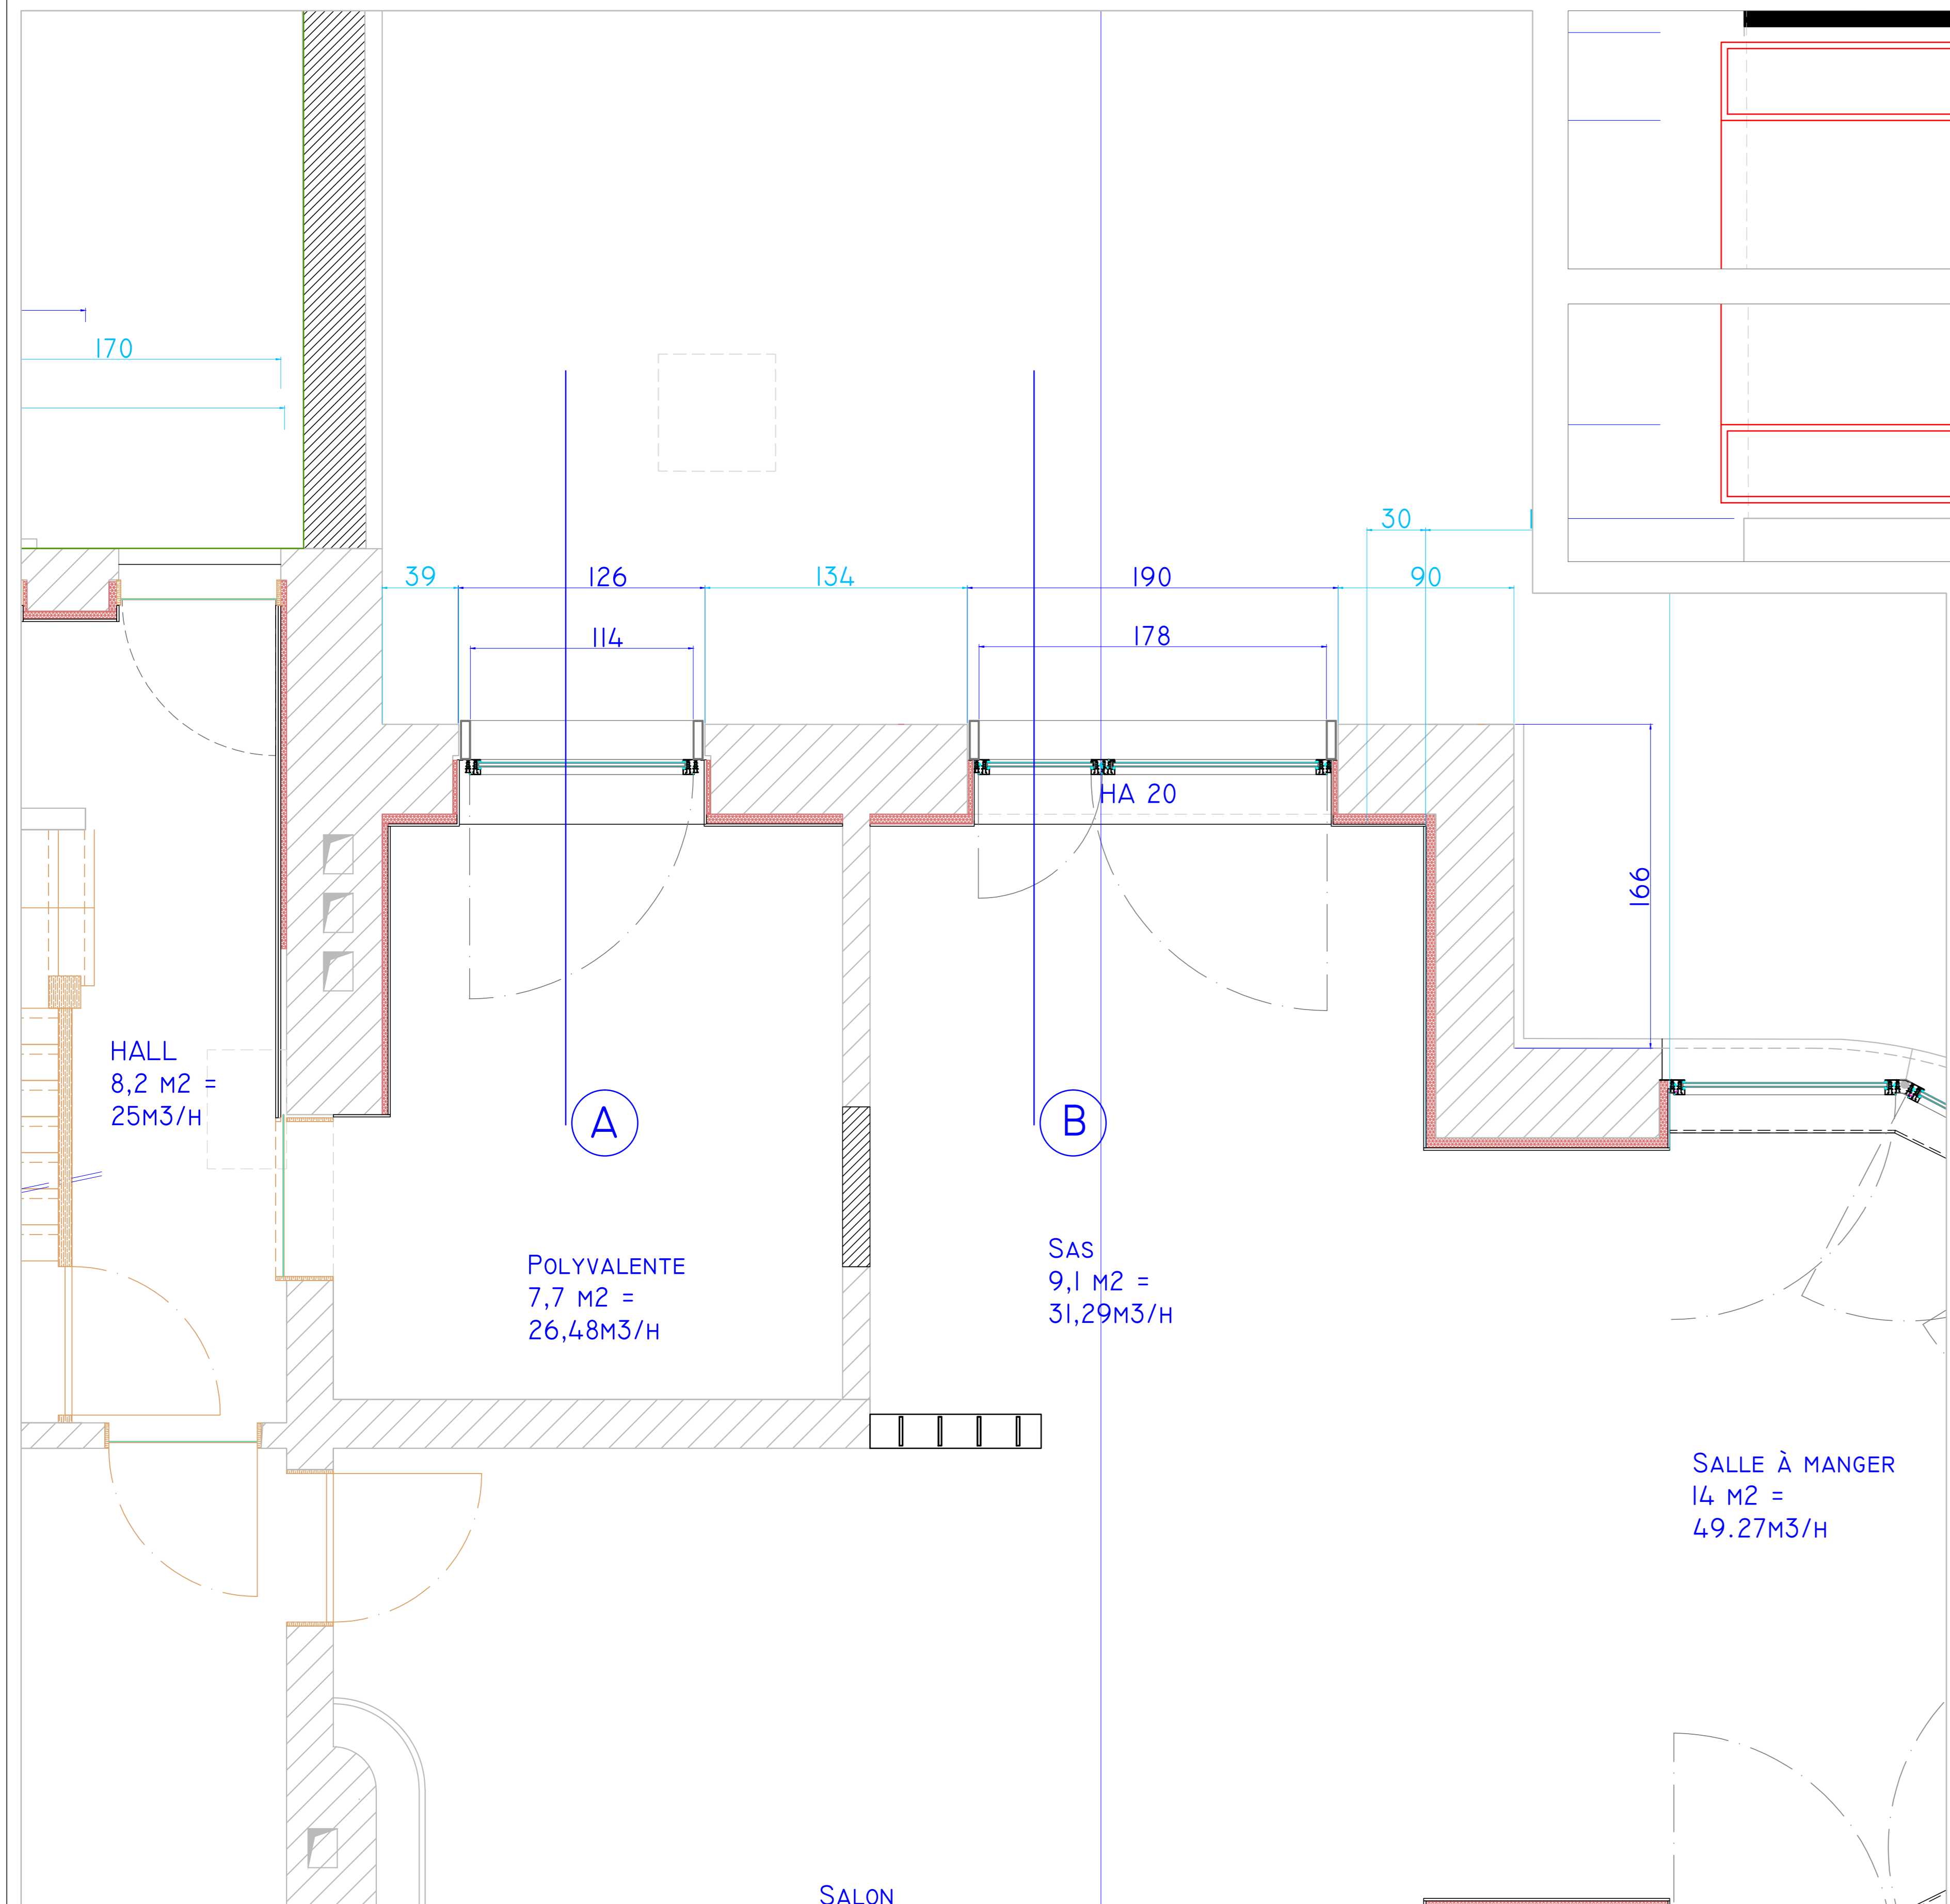

PLAN REZ-DE-CHAUSSÉE - ECHELLE 1/20

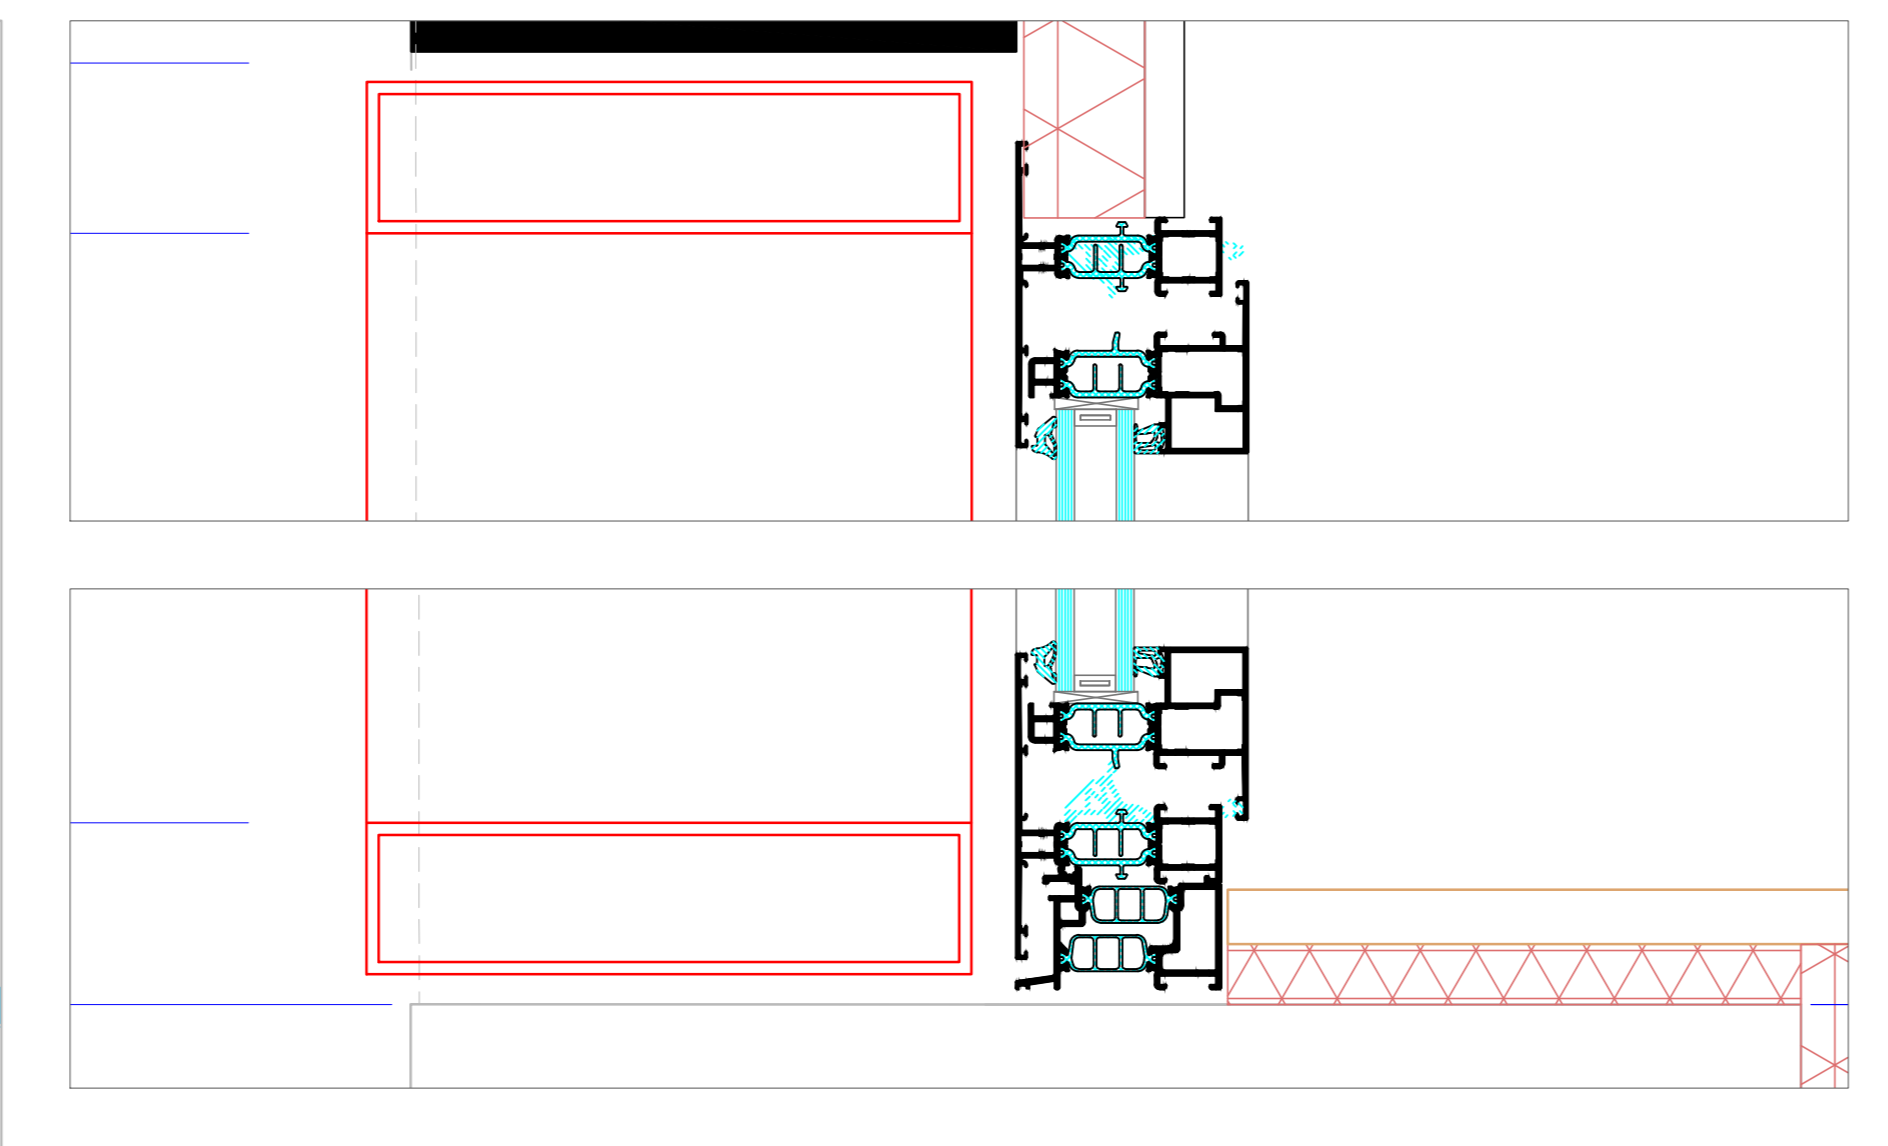

PROFILÉ ALUMINIUM 200x50
FOURNIS ET POSÉ PAR NOS SOINS

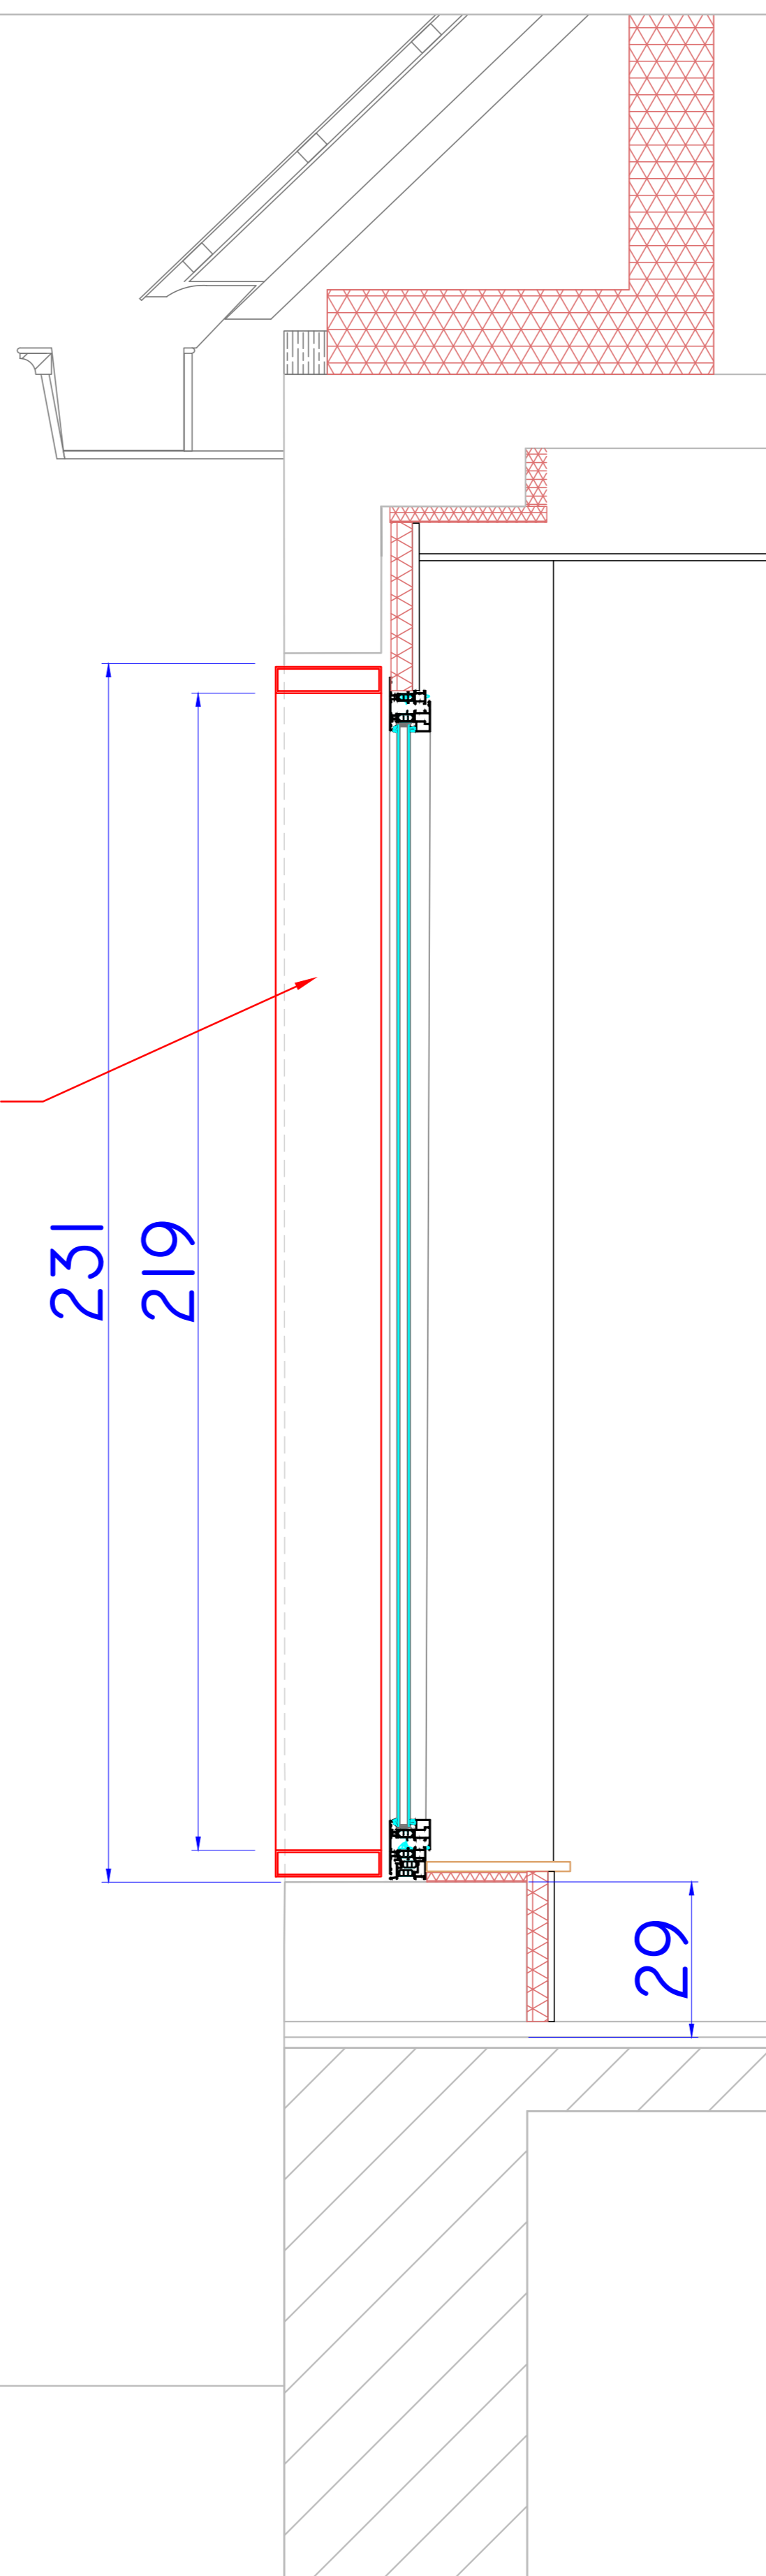

PROFILÉ ALUMINIUM 200x50
FOURNIS ET POSÉ PAR NOS SOINS

COMBLER ET RENFORCER BAIE CAVE

COUPE A - ECHELLE 1/10

COUPE B - ECHELLE 1/10