



Provincie West - Vlaanderen	Bouwplaats Sint Ellooistraat 15 Staden 36020B0288/00T003	Bouwheer Mohamed Fellah Uilenspiegelstraat 21 Hooglede
verbouwen van een woning		
jan delhuvenne architekt		Nieuwe toestand
Guido Gezellelaan 93 8800 Roeselare tel 051 204460 fax 051 245734		***
		2

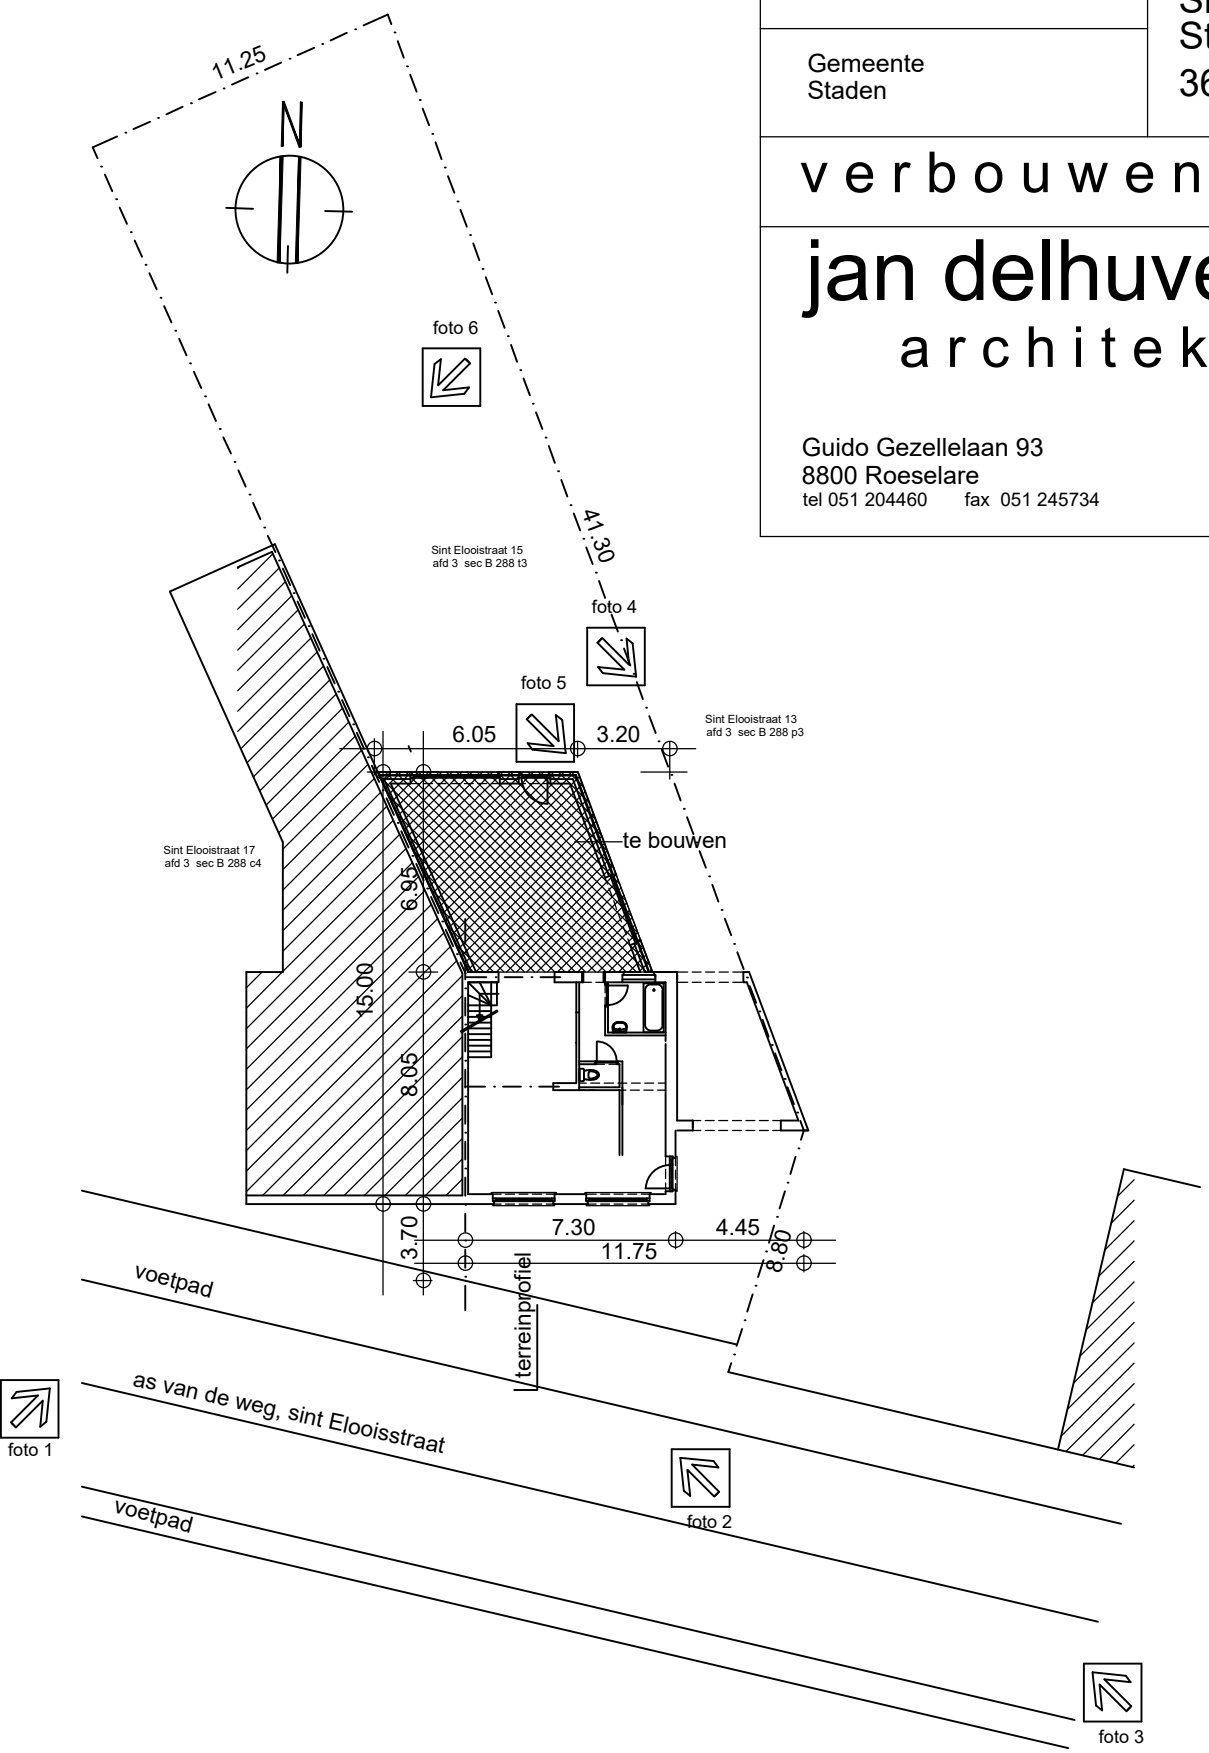


Inplanting na de werken

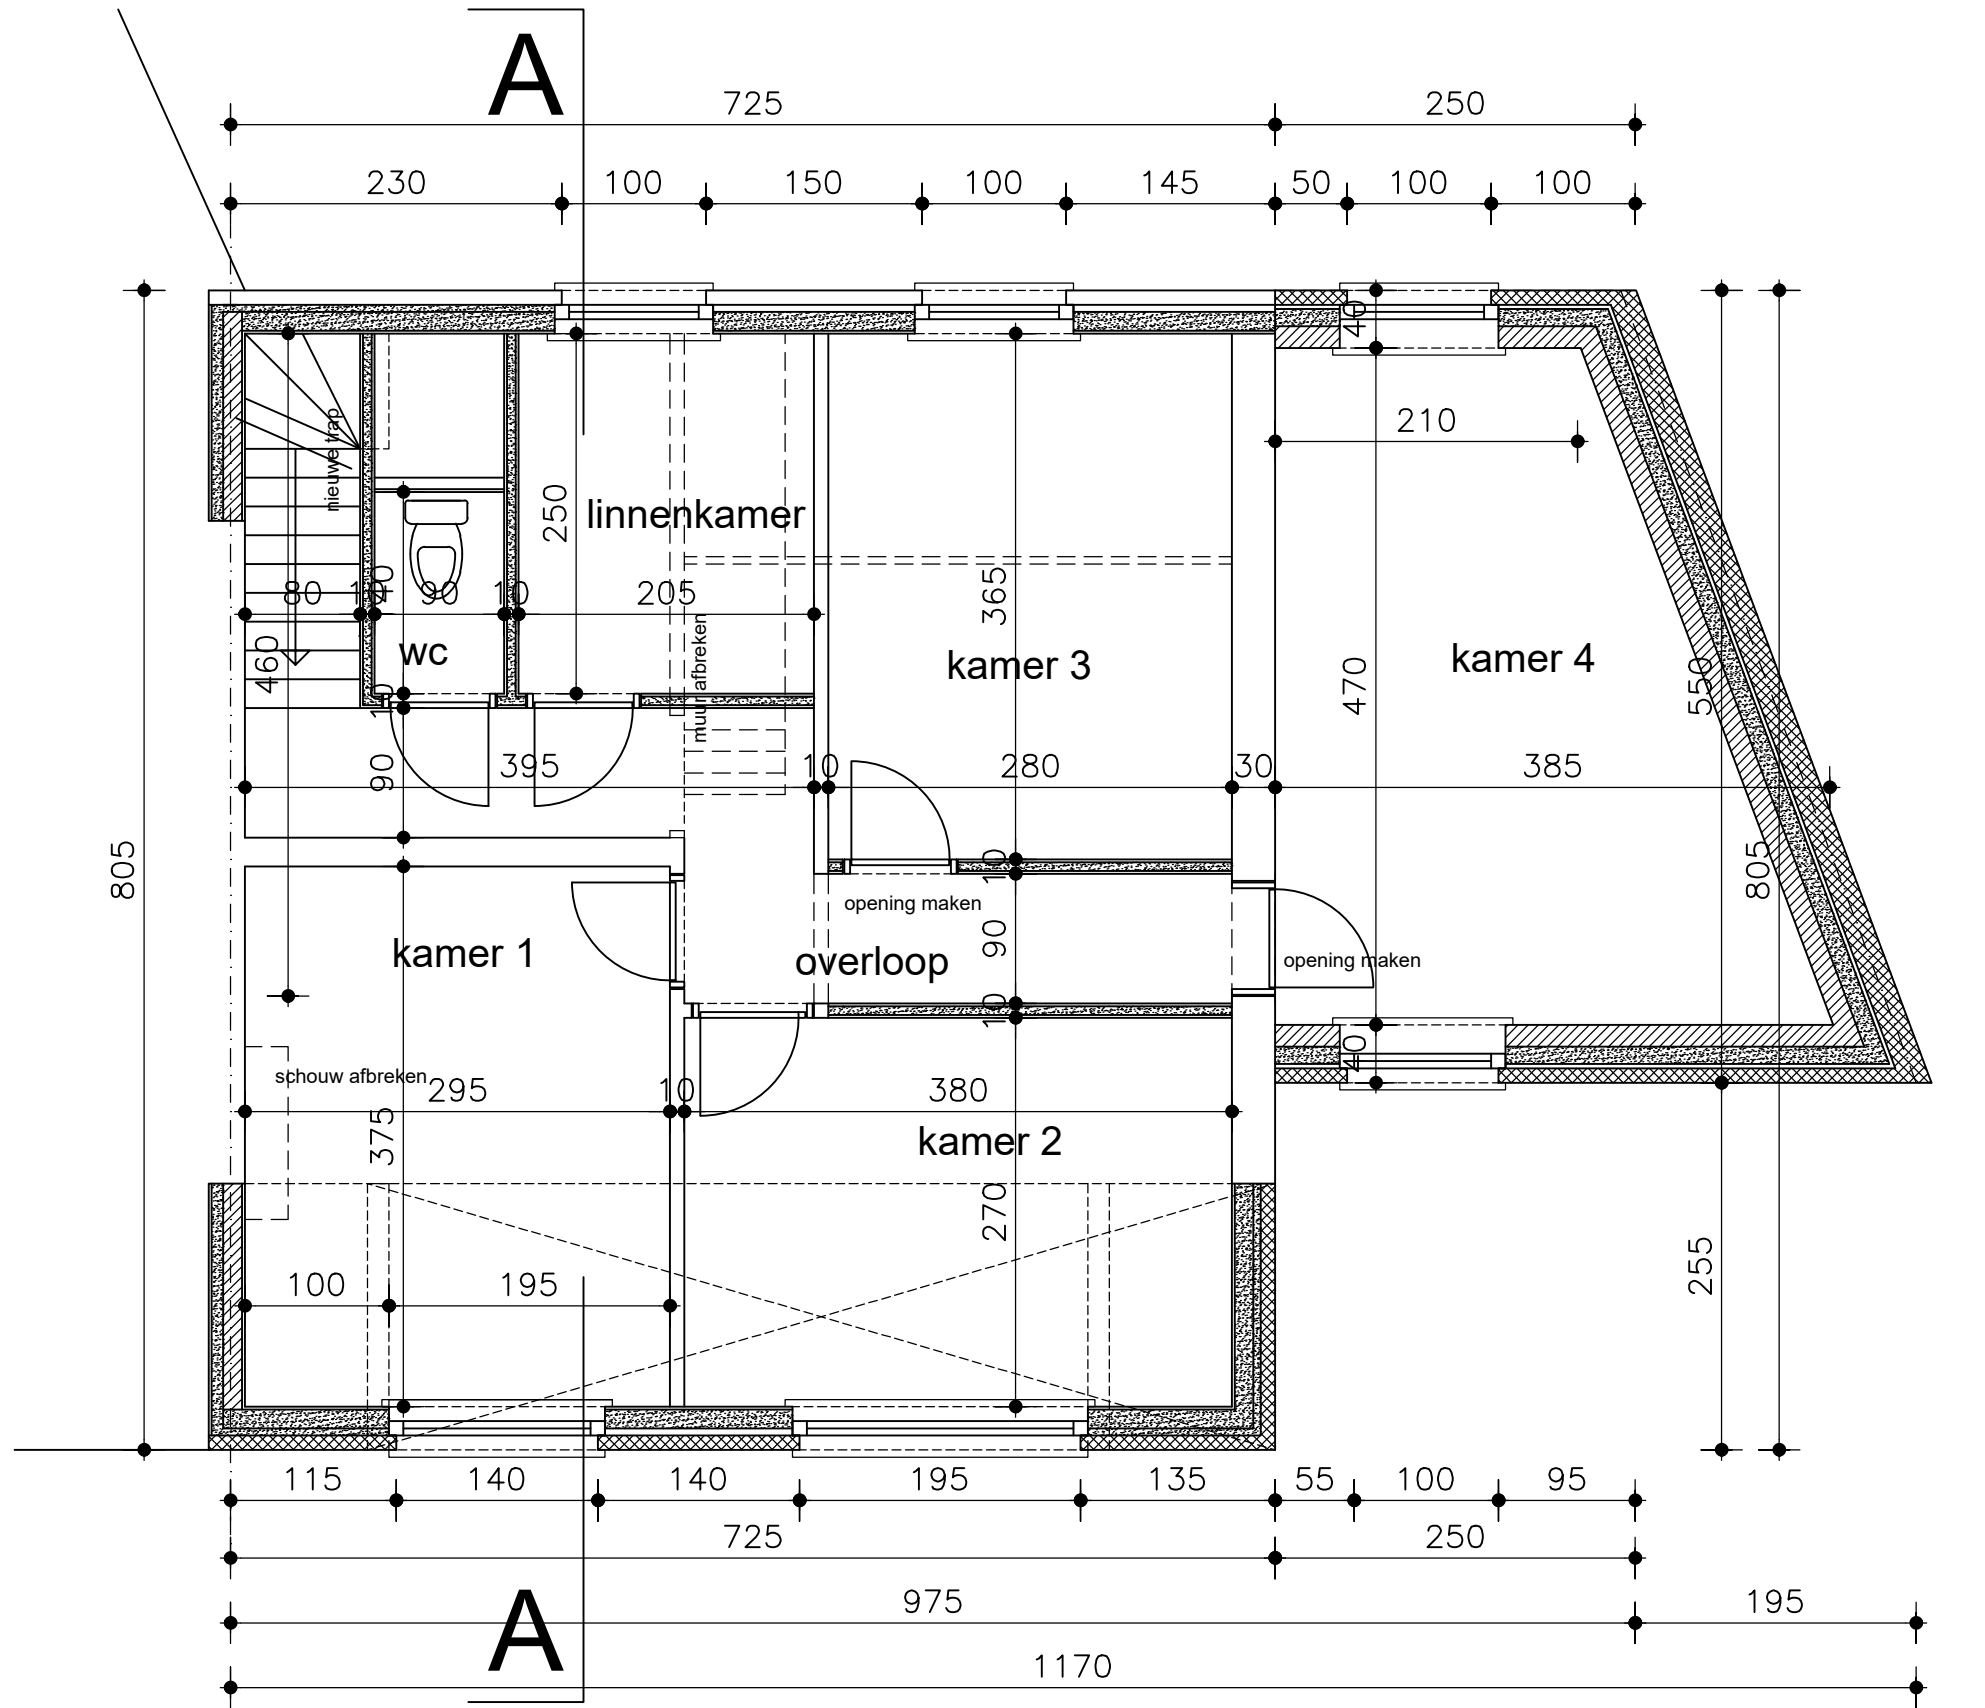

Verdieping

Gelijkvloers

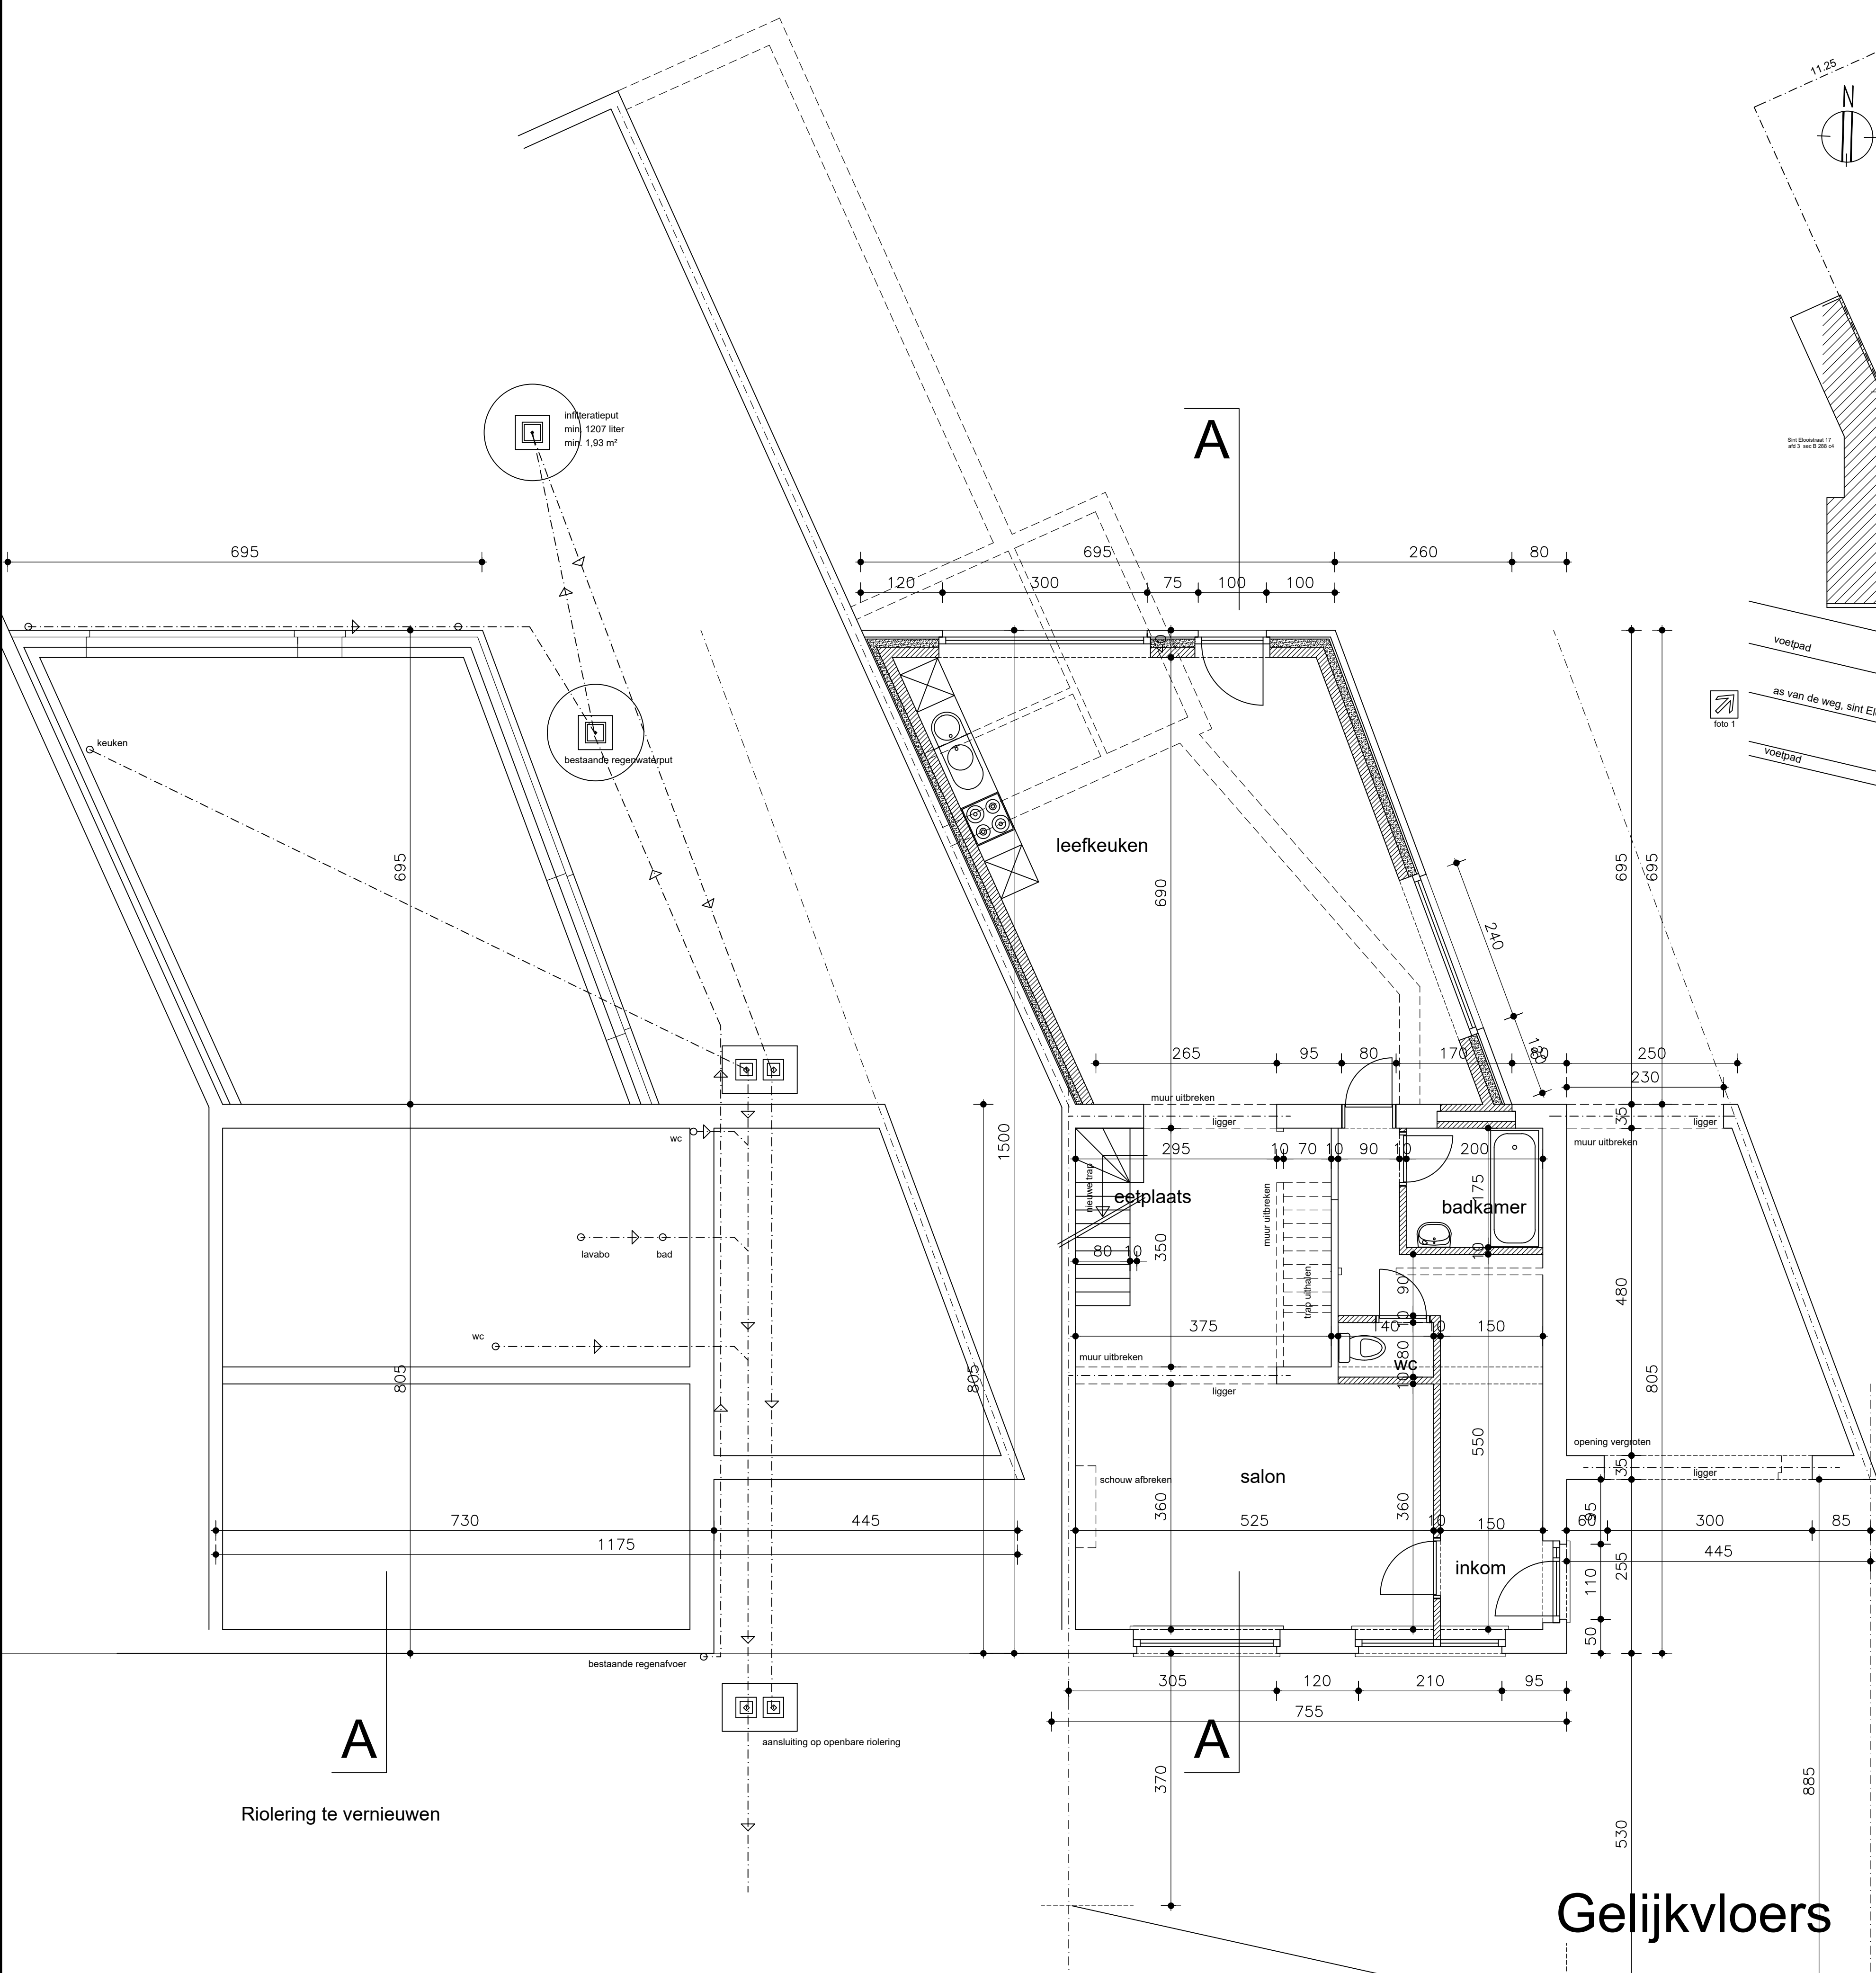

Riolering te vernieuwen