




ELEVATION NORD-OUEST RUE DU VIADUC Situation projetée

LEGENDE DES MATERIAUX

1. Maçonnerie extérieure en cimentage + enduit de teinte blanche
2. Maçonnerie extérieure en cimentage + enduit de teinte gris moyen
3. Menuiserie extérieure de ton blanc
4. Couverture de toiture en tuiles de ton rouge-brun (non modifié)
5. Corniche existante en bois de ton foncé
6. Seuils en pierre de taille dit "Petit Granit".
7. Fenêtre de toiture de type "Velux"
8. Garde-corps métallique laqué de teinte gris anthracite.
9. Lucarne de ton gris anthracite.

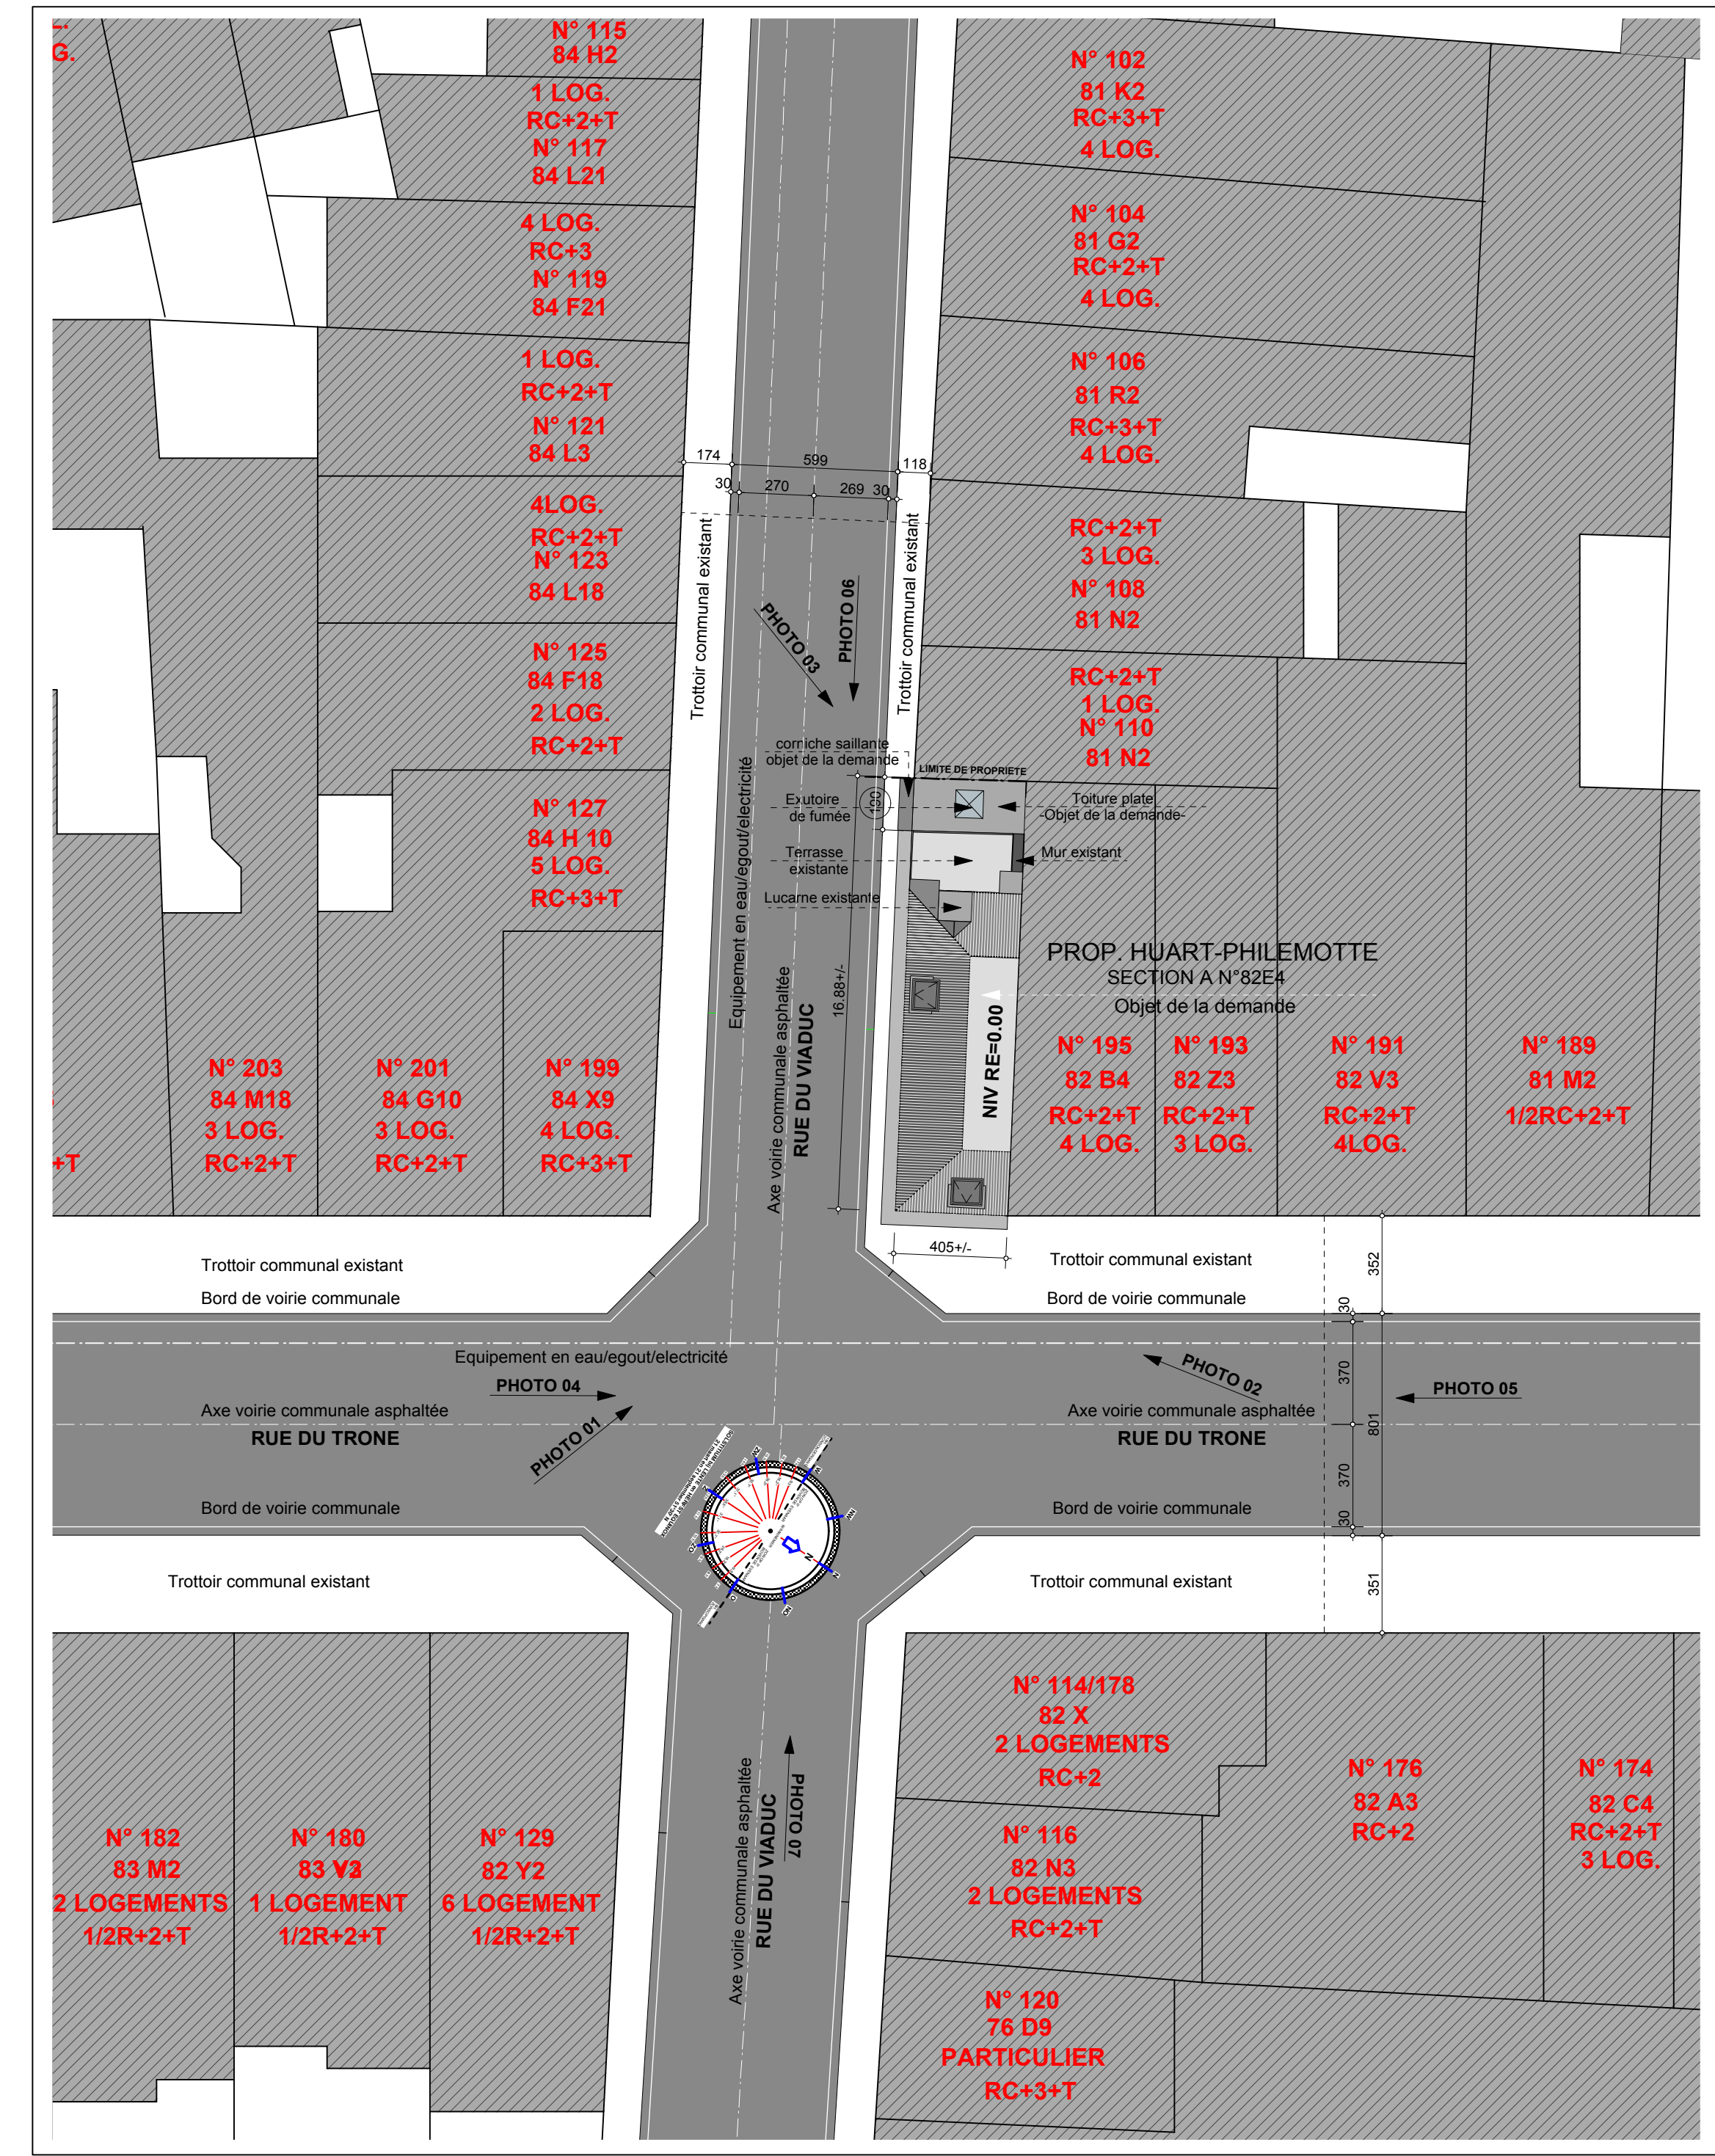

IMPLANTATION ECHELLE 1/200

LA GRANGE

ATELIER D'ARCHITECTURES

OBJET : REGULARISATION / TRANSFORMATION D'UN REZ COMMERCIALE et 3 LOGEMENTS (Déplacement escalier)

ADRESSE: Rue du Trône, 197 - 1050 Ixelles
cad IXELLES 2ème Division / sect. A / n° 82 E 4

<p>ARCHITECTE</p> <p>ATELIER DE LA GRANGE sprl Benoit de Broux rue des Barbouillons, 10 6929 DAVERDISSE Tél: 08444 02 22 mail: b.debroux@atelierdelagrangefr.de</p>	<p>MAITRE DE L'OUVRAGE</p> <p>M. et Mme HUART rue Léon Frédéric, 42 1030 SCHARBEEK Tél: 047443.17.37</p>
--	---

ÉCHELLE 1/50

DATE 09/01/2013

DÉNOMINATION DU PLAN	INDICE
ELEVATION N-O (Situation projetée)	PLAN N°
IMPLANTATION	A. B. C. PU 04 4/04