




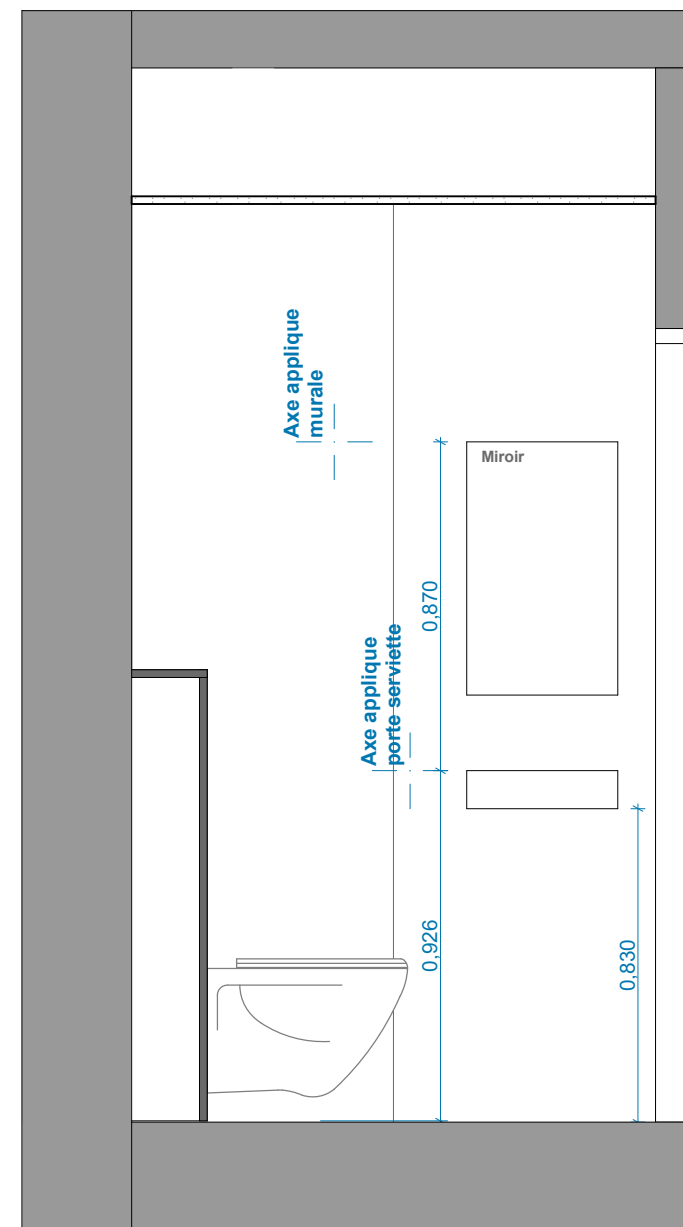

COUPE AA

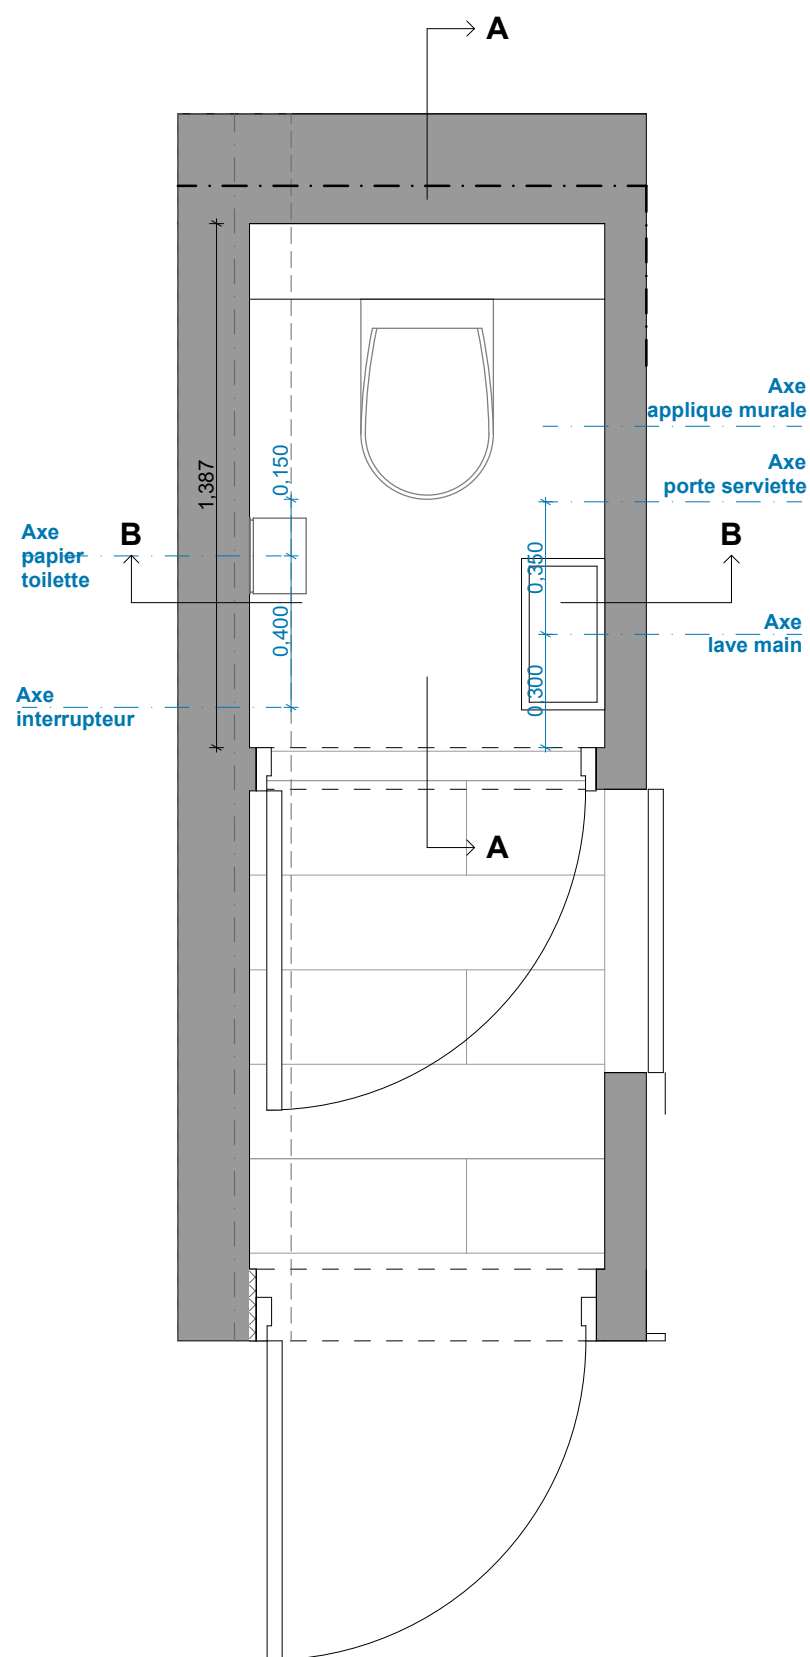

COUPE BB

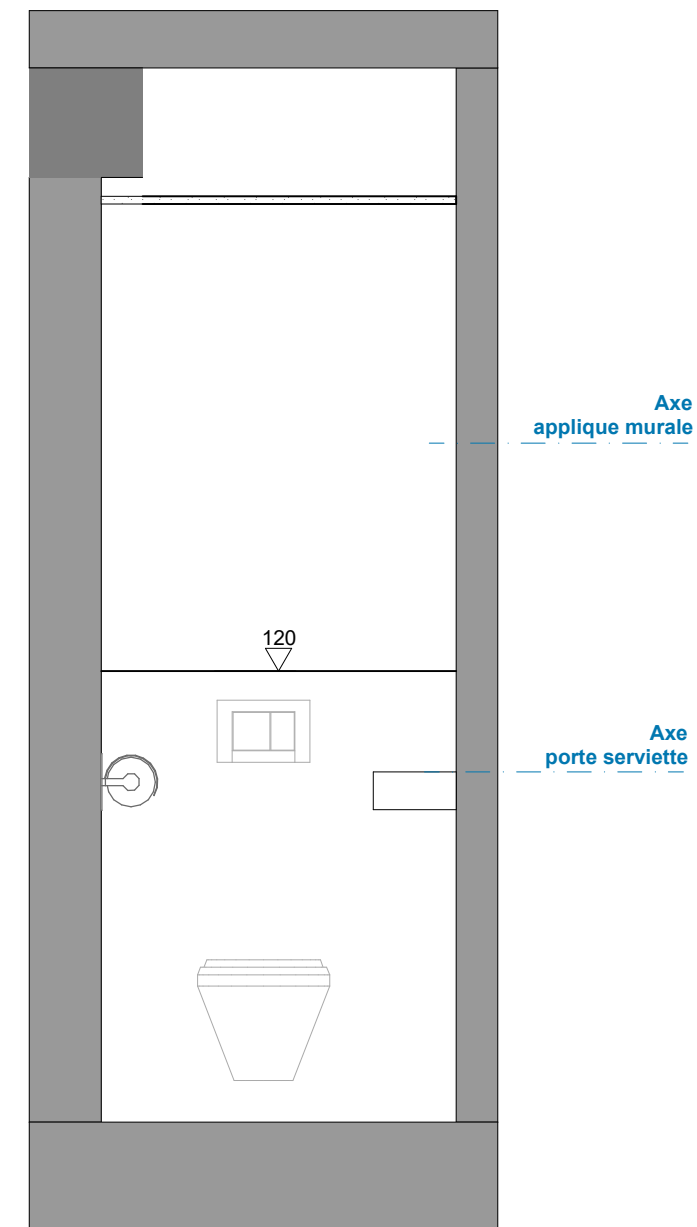

Atlantis Sand 6mm épaisseur- 120x280 (3,36 m2)

PLAN : 1,2 m²
- 1 plaque

COUPE AA : 3,4 m² x 2 = 6,8 m²
- 4 plaques

COUPE BB : 2,28 m²
- 1 plaque