

Les dessins d'exécution



TRAPPEN VERSCHAEVE

N° de référence:

H221778

Référence:

MARIE CORENTIN

Client:

DM

Dessinateur:

HANNELORE

MARIE CORENTIN

Chantier:

MONTIGNY LE TILLEUL

Echelle:

1 : 12.50

Schonekerstraat 115, B-8930 Lauwe

telefoon: + 32 56 41 05 60

e-mail: info@trappen-verschaeve.be

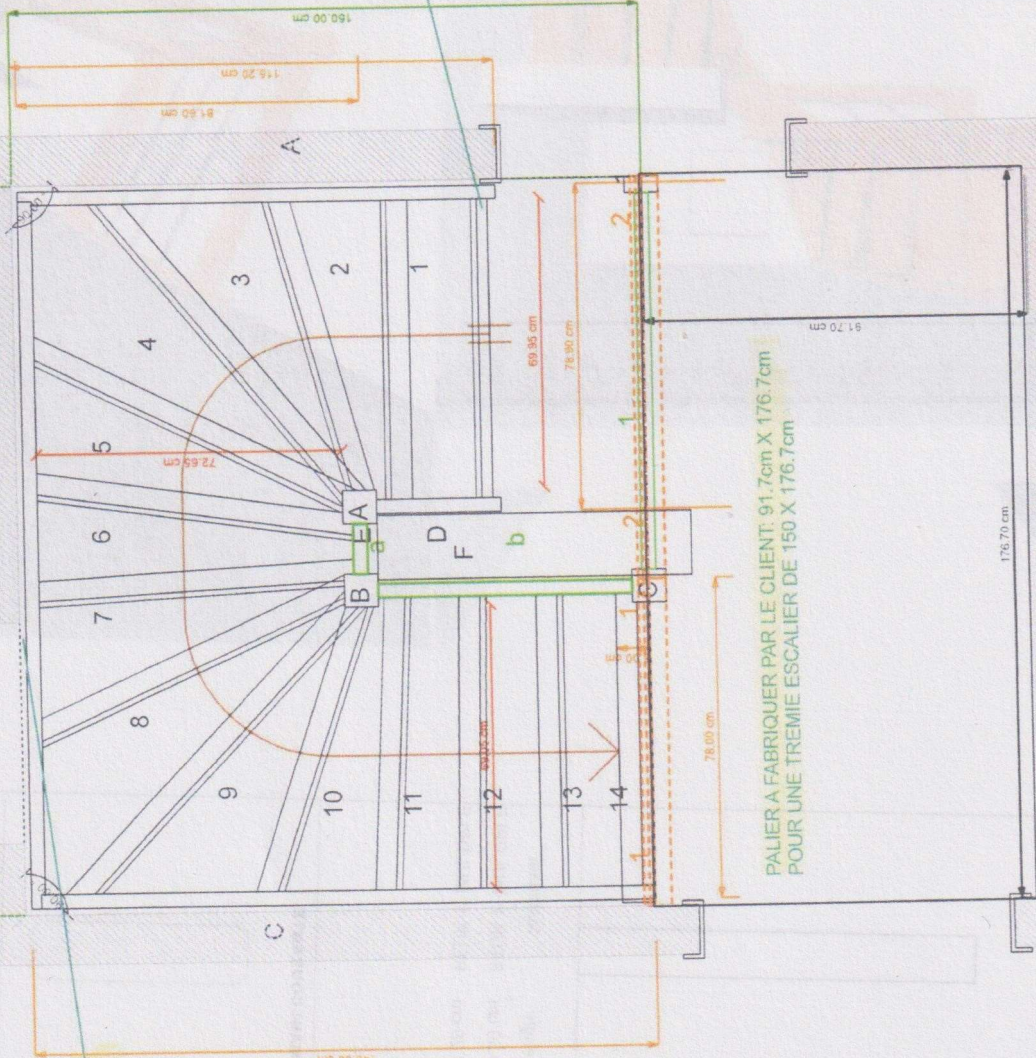
LE PLAN AU SOL

DIMENSIONS DE L'ESCALIER
DIMENSIONS DE LA TREMIE
DIMENSIONS DE PASSAGES (MIN)
DETAILS

COUPER UN PEUX DU LIMON
POUR PASSER A LA FENETRE

TREMIE DE 150cm POUR
PASSER A LA FENETRE

NEZ DE MARCHE DE 2.5cm
POUR PASSER A LA TREMIE
EN DESSOUS



PALIER A FABRIQUER PAR LE CLIENT: 91.7cm X 176.7cm
POUR UNE TREMIE ESCALIER DE 150 X 176.7cm

PLAATSING

3 DELEN

Hauteur d'étage: 259.00 cm
Epaisseur de la dalle: 21.40 cm
Echappée: 236.40 cm
Angle d'inclinaison: 44.24 °
Giron: 19.00 cm
Hauteur de marche: 18.50 cm

EPAISSEUR

Limon extérieur: 3.30 cm
Limon intérieur: 3.30 cm
Marches: 3.30 cm
Contremarches: 1.40 cm

Poteau départ: 8.00 cm*8.00 cm
Poteau com.: 8.00 cm*8.00 cm
Poteau arrivée: 8.00 cm*8.00 cm

BALUSTRADE

Intérieur: NR. 1 BIS

Extérieur: NR. 1 BIS

Au étage: NR. 1 BIS

MATERIAUX

Linons: HÊTRE 6/4 1°

Marches: HÊTRE 6/4 1°

Contrem.: HÊTRE 1° MASSIVE

Main cour.: HÊTRE 6/4 1°

Poteaux: HÊTRE 6/4 1°

FINITION

Linons: ONBEHANDELD.

Marches: ONBEHANDELD.

Contrem.: ONBEHANDELD.

Main cour.: ONBEHANDELD.

Poteaux: ONBEHANDELD.

VISIBILE EN DESSOUS

OUI

REVÊTEMENT

VÉRIFIER L'ÉPAISSEUR DU SOL S'Y P

Au étage d'arrivée: 1.20 cm

Au étage de départ: 0.00 cm

Vérifié et approuvé par:

08.11.22 14:19

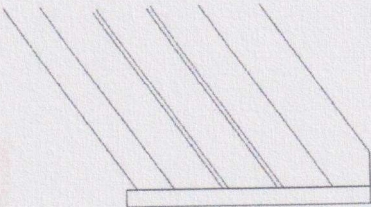
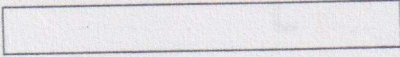
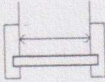
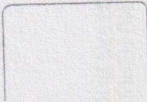
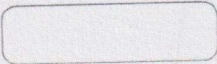
Merci de nous retourner
Cet exemplaire signé

Pour accord
Le 25/11/2022


(Norm)

(Signature)

Marie Corentin

MODEL BALUSTRADE:  DETAIL POTEAUX 	balustrade 1 bis  21.40 cm BETONBEKLEDING Lengte 79,50 cm Matériau BEUK 1° MULTIPLE 97,20 cm BEUK 1° MULTIPLE	NEZ DE MARCHÉ  PROFILE MAIN-COURANTE 	OPMERKINGEN: /// Version 08.11.22 Escalier 14.19 Référence H221778 N° de référence H221778 Projet
--	--	---	--

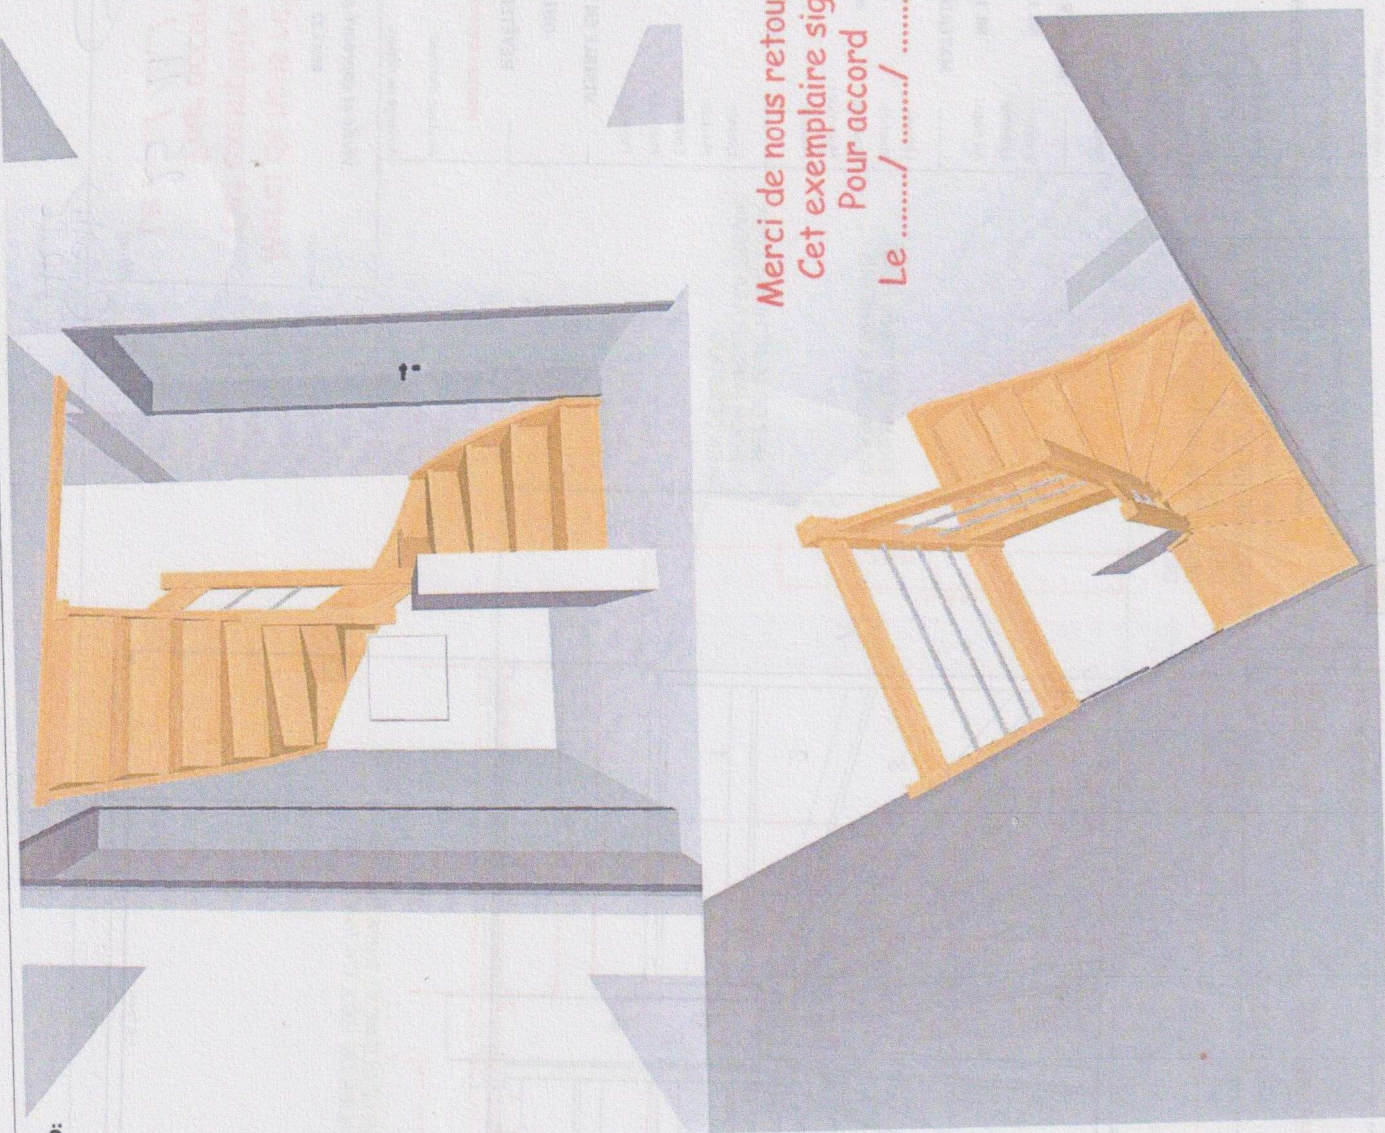SIMULATION 3D:



Merci de nous retourner
Cet exemplaire signé
Pour accord
Le/...../.....