



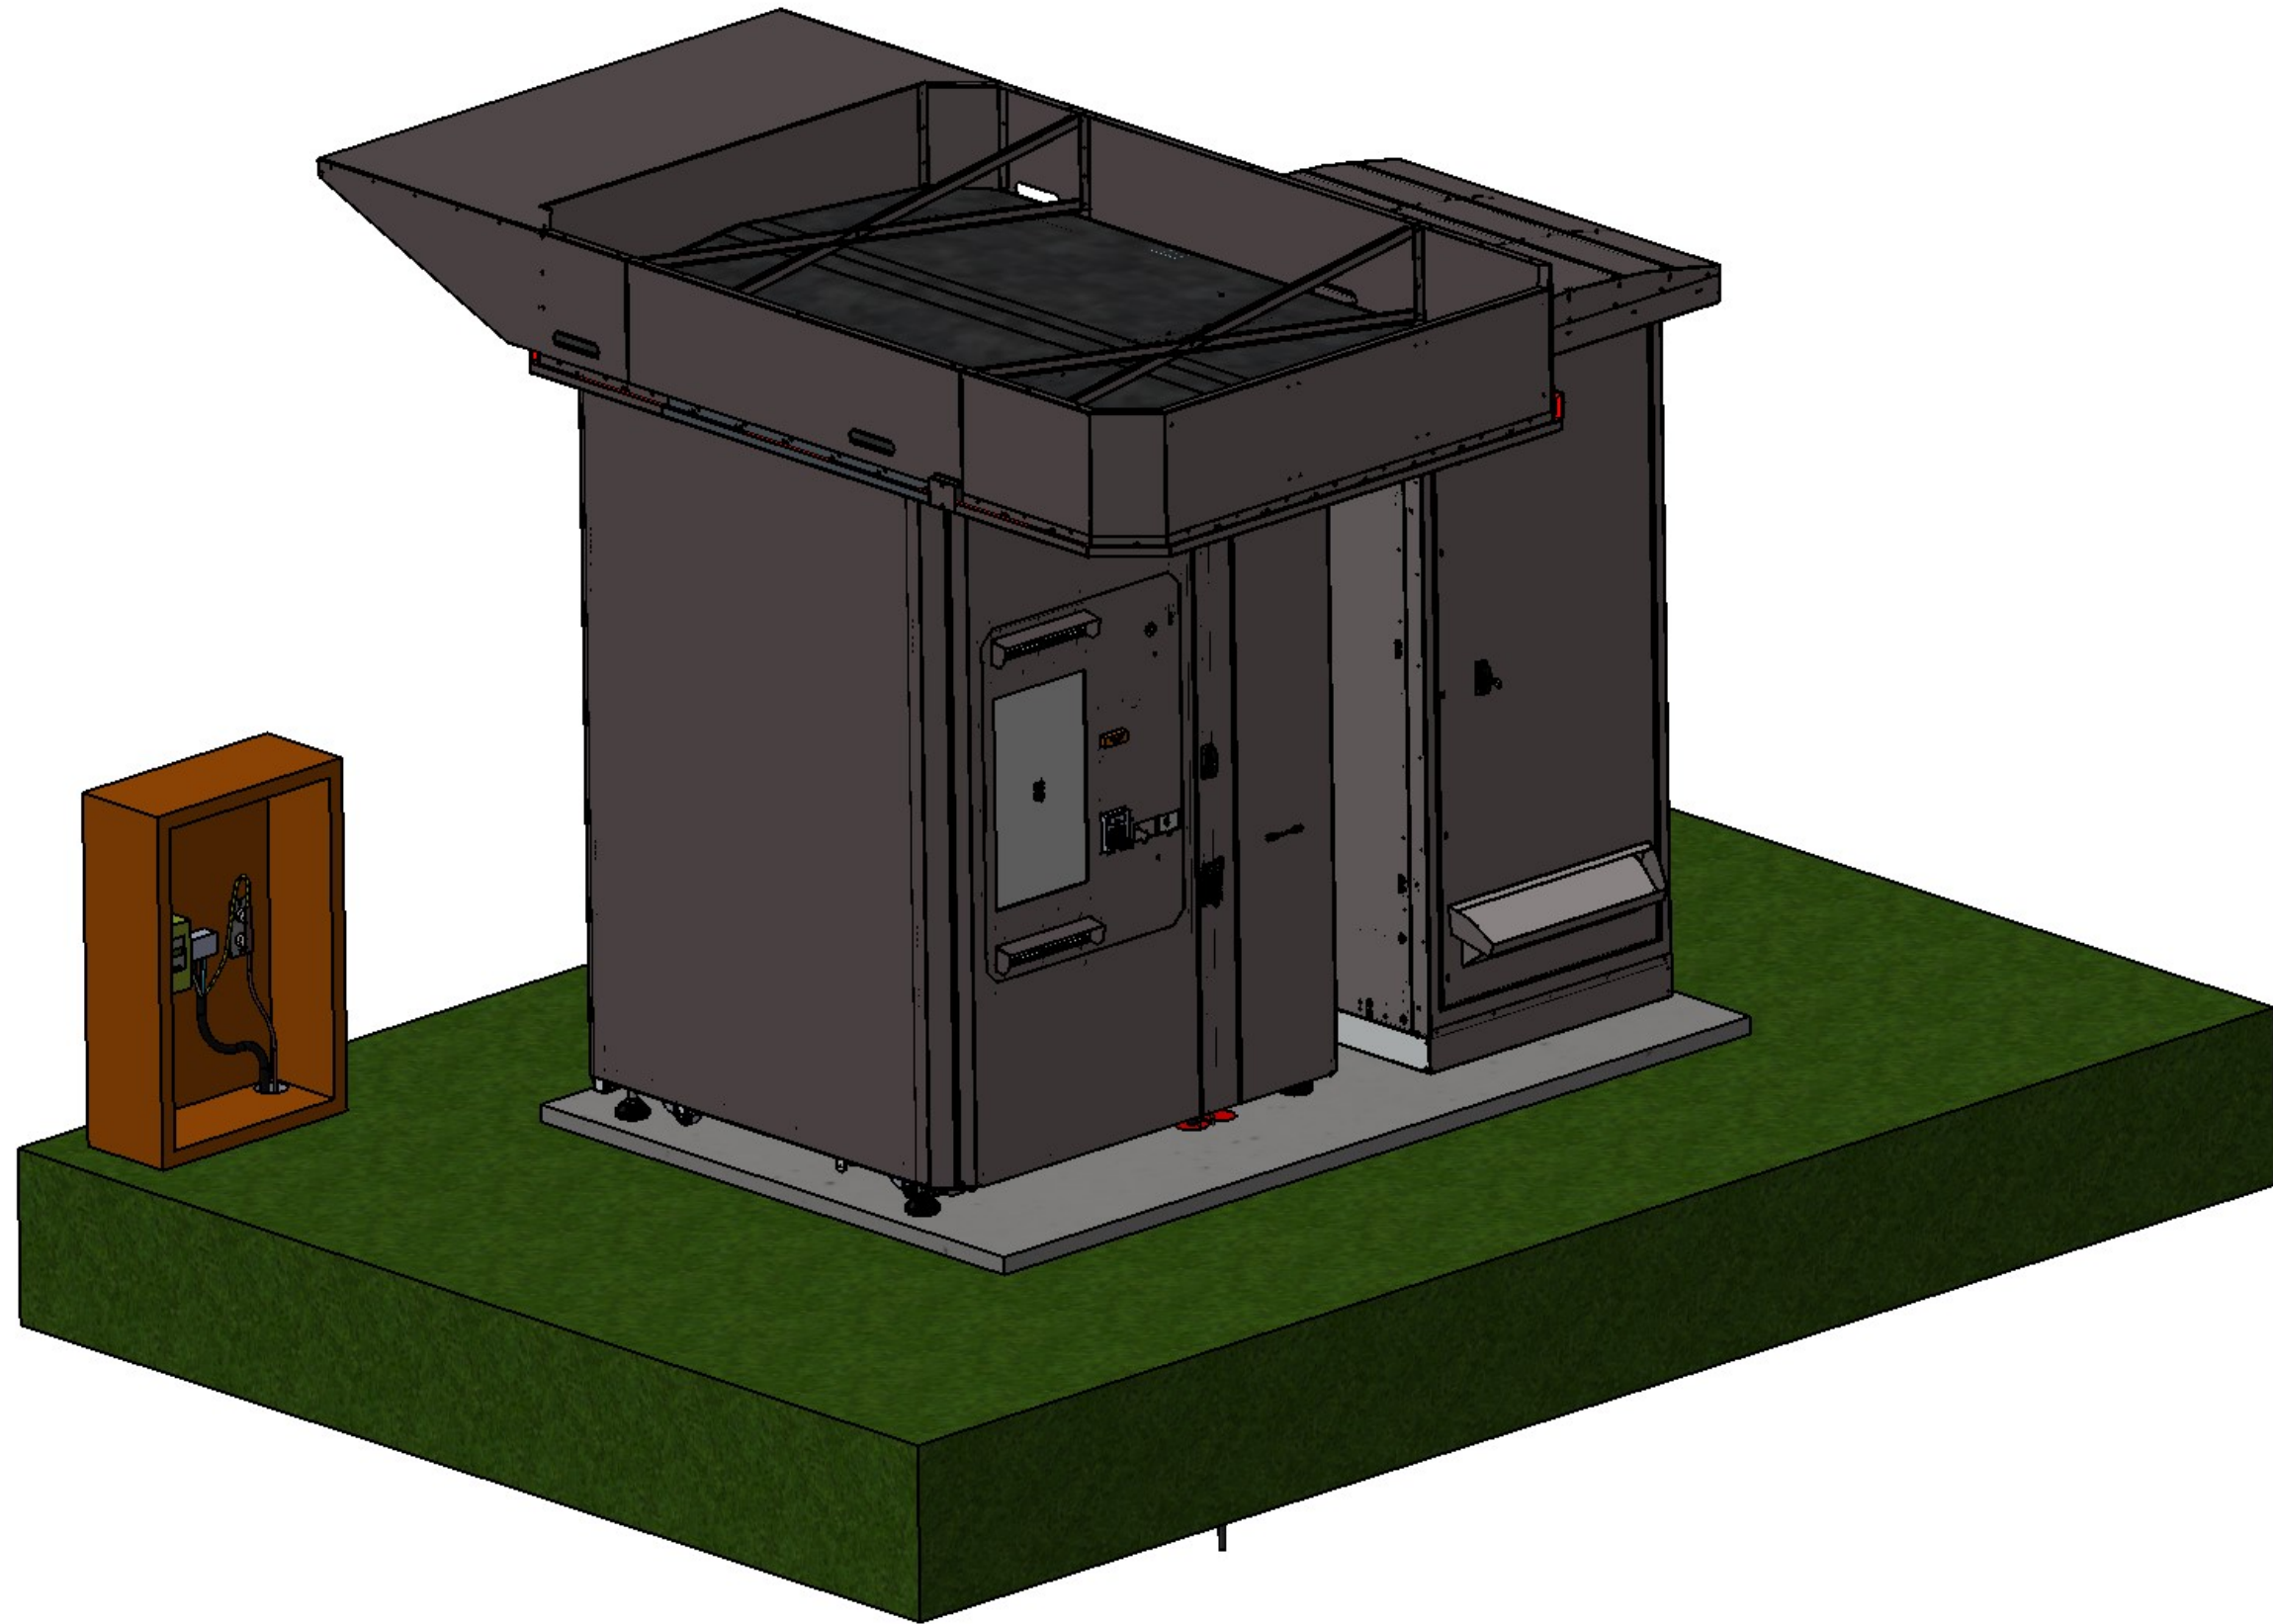

Ce plan est la propriété de la société API TECH, il ne peut être ni copié, ni transmis à un tiers sans accord préalable.
The drawing is the property of the company API TECH, it can not be copied or transmitted to a third party without prior agreement.

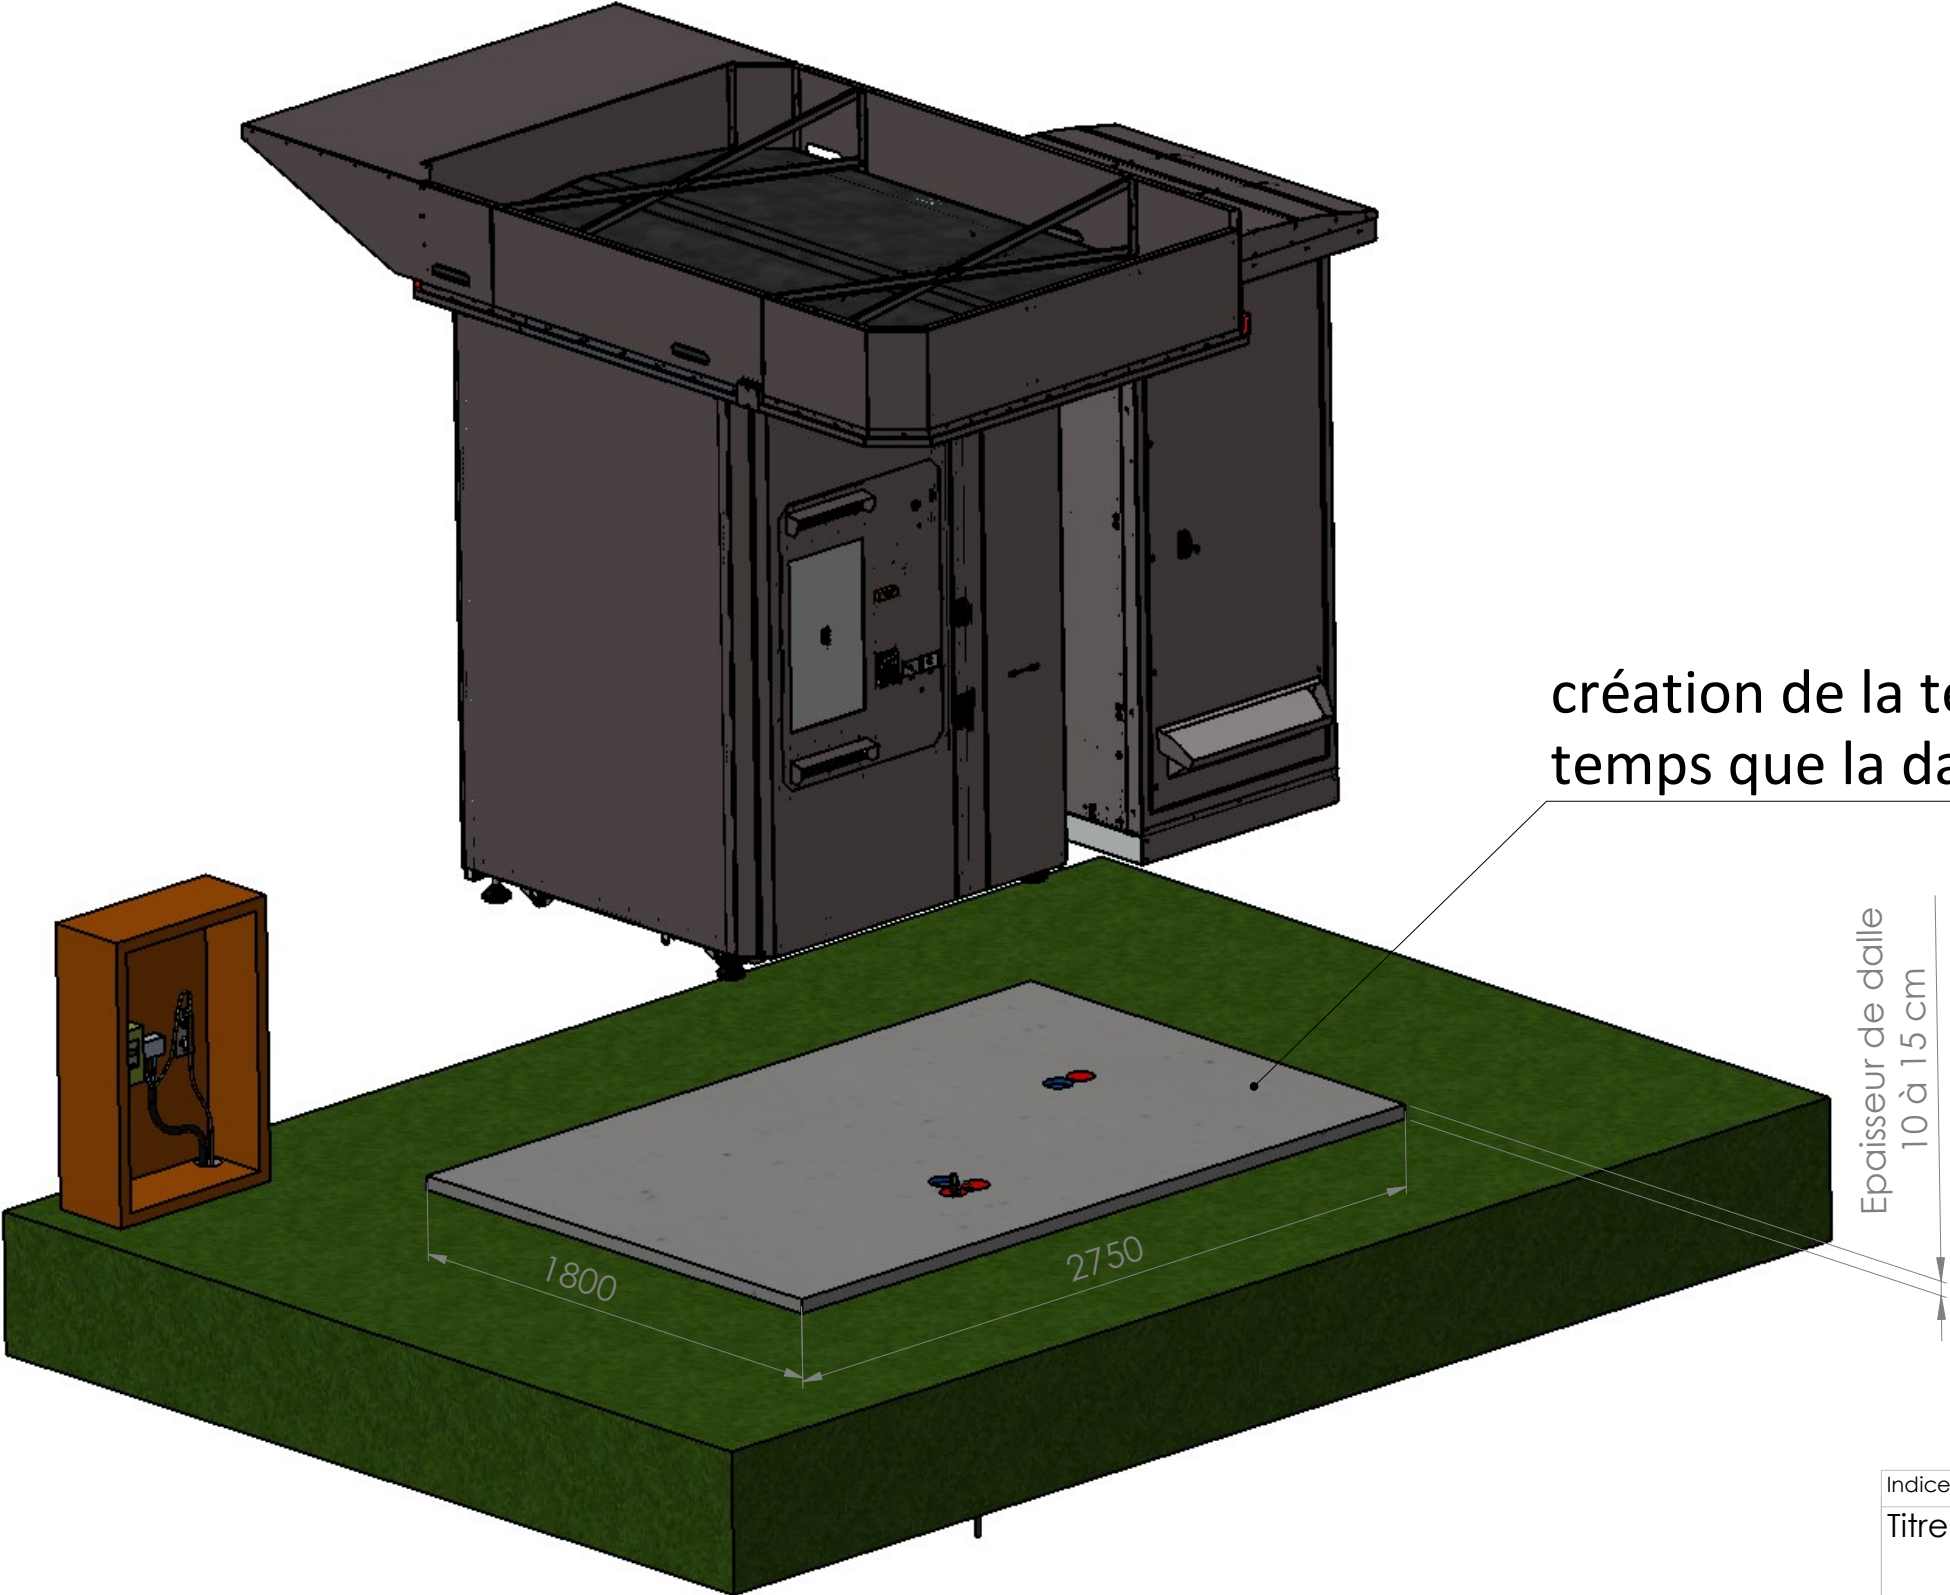


Indice plan:	Indice Modèle:
Titre :	
N° de plan :	
implantation electrique V2 + DRINK	
Echelle : 1:50 masse : 10392.3 kg	

Format
A3

Feuille:
2/4

Etape Machine montés + gaines

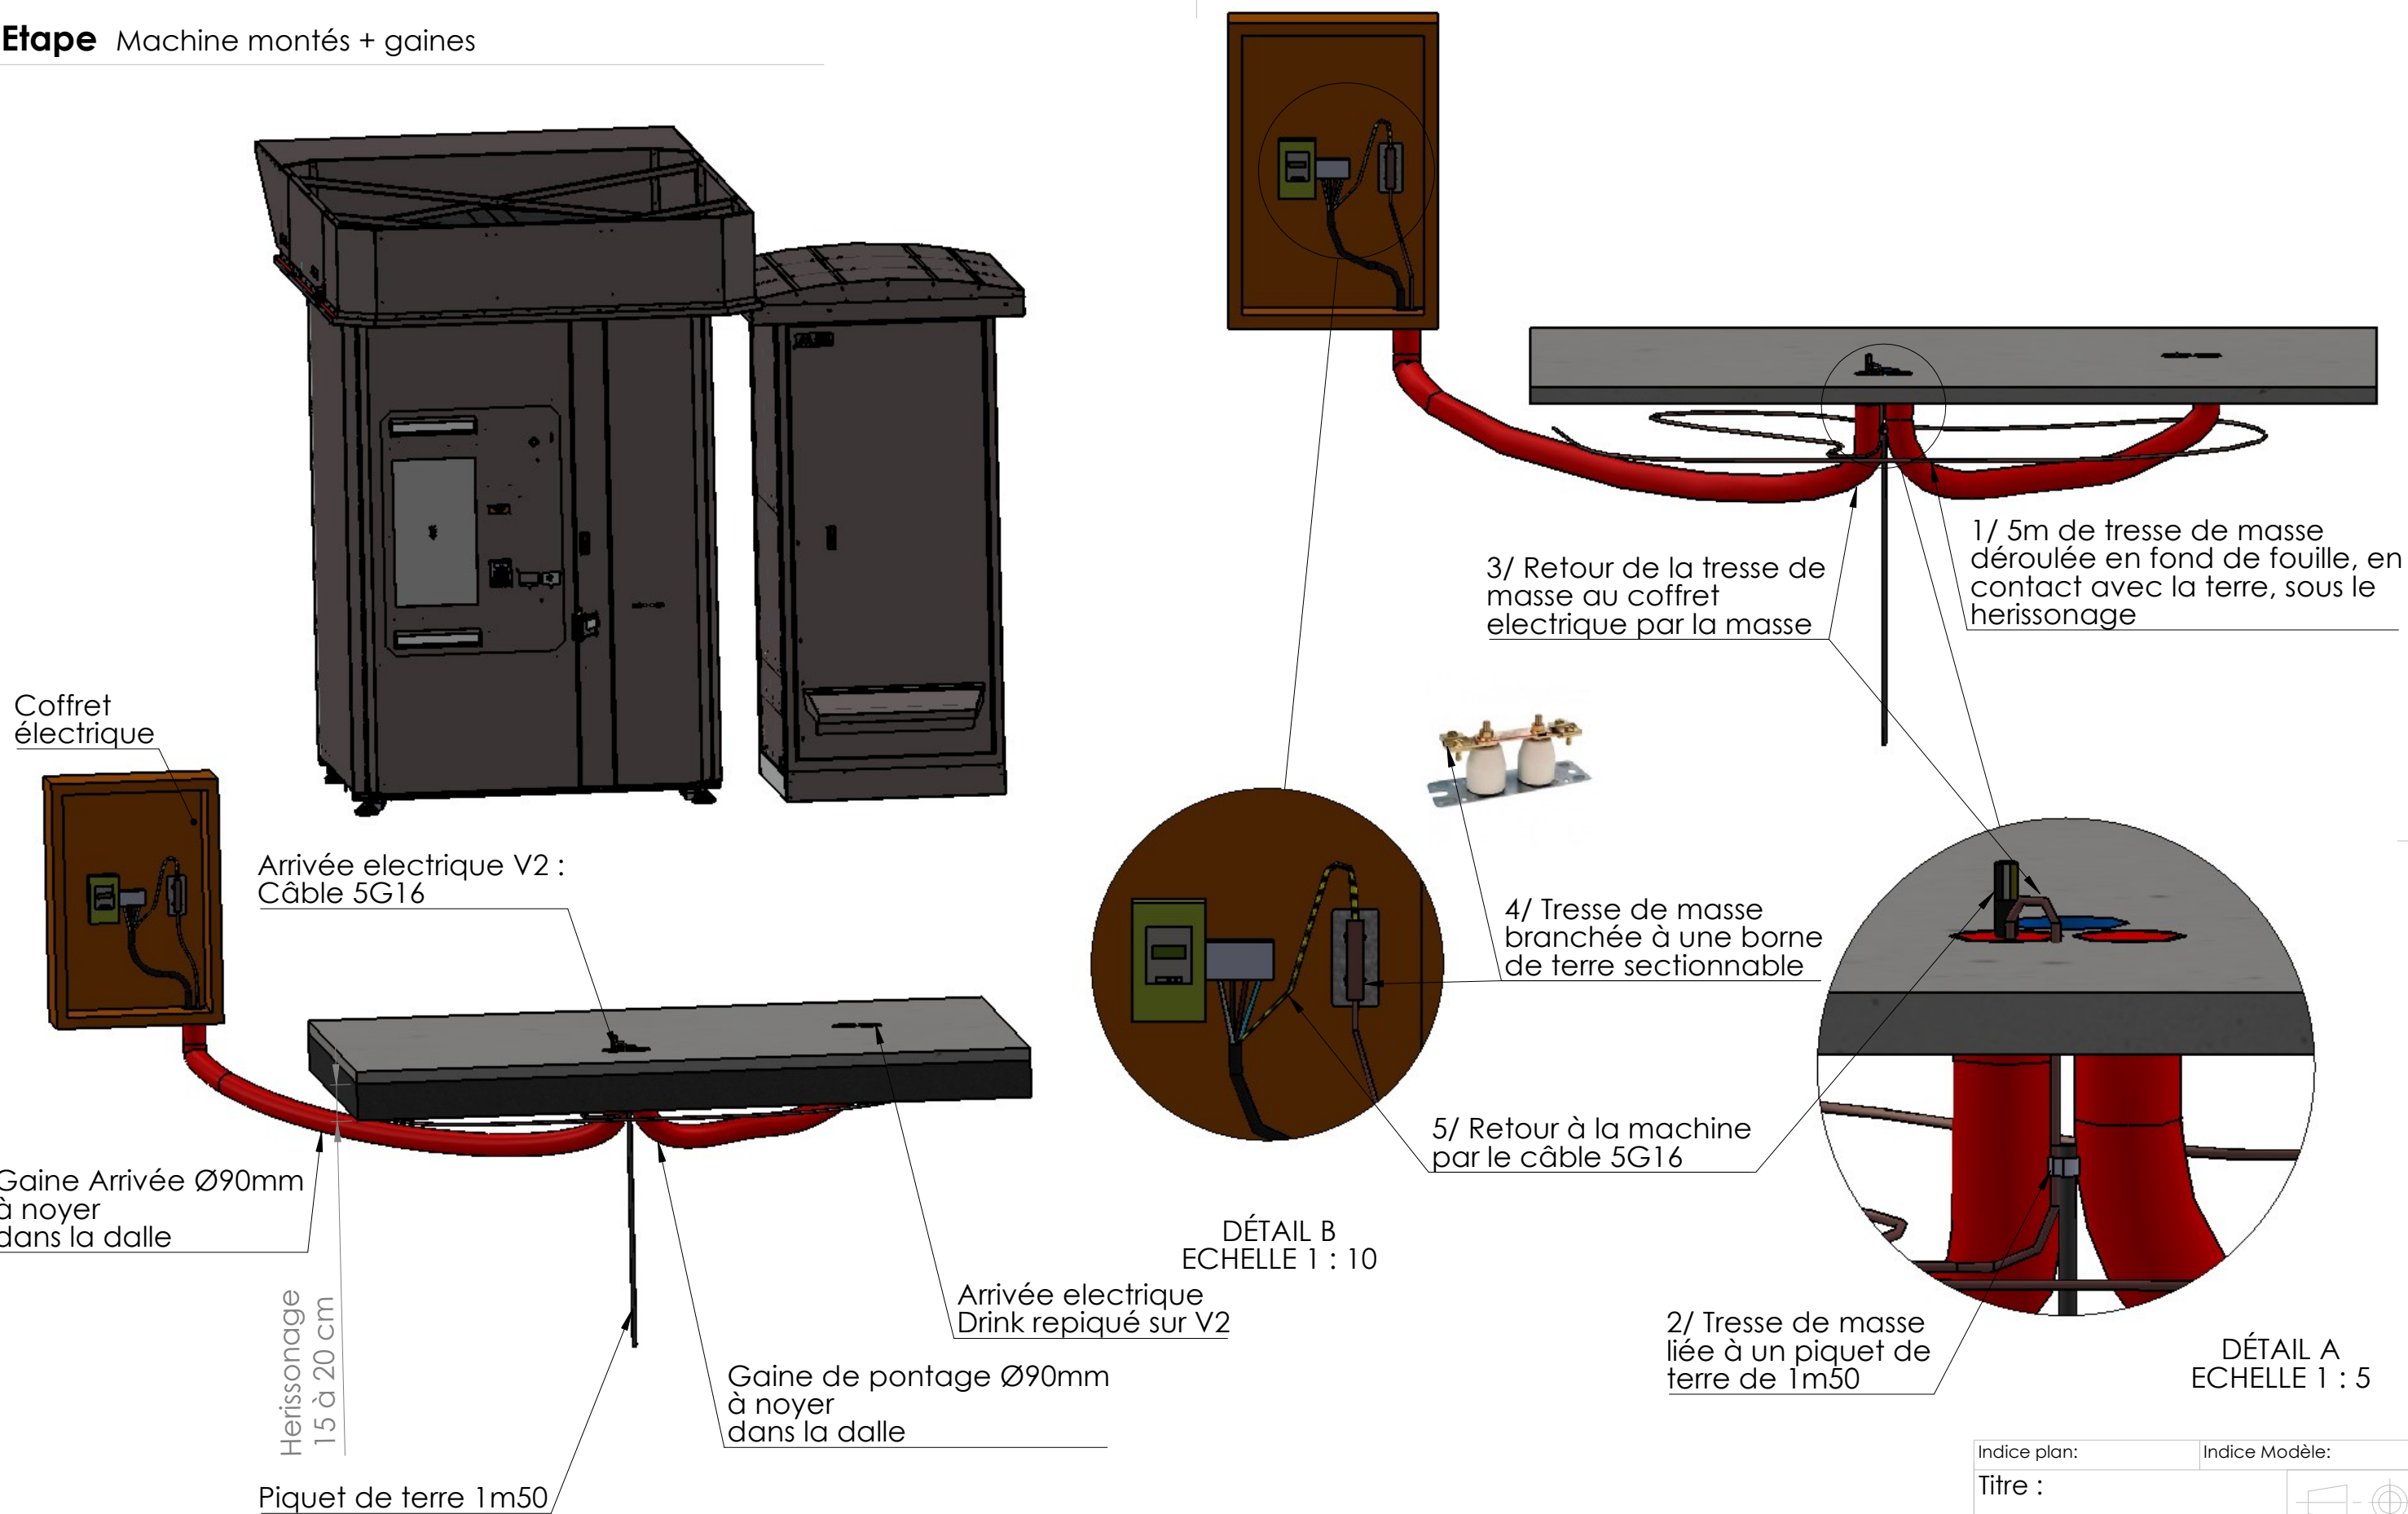


Ce plan est la propriété de la société API TECH, il ne peut être ni copié, ni transmis à un tiers sans accord préalable.
The drawing is the property of the company API TECH, it can not be copied or transmitted to a third party without prior agreement.



API TECH
Tél: 03.83.49.54.23

Indice plan:	Indice Modèle:
Titre :	
N° de plan : implantation électrique V2 + DRINK	Format A3
Echelle : 1:50 masse : 2413.34 kg	Feuille: 3/4

Etape Machine montés + gaines

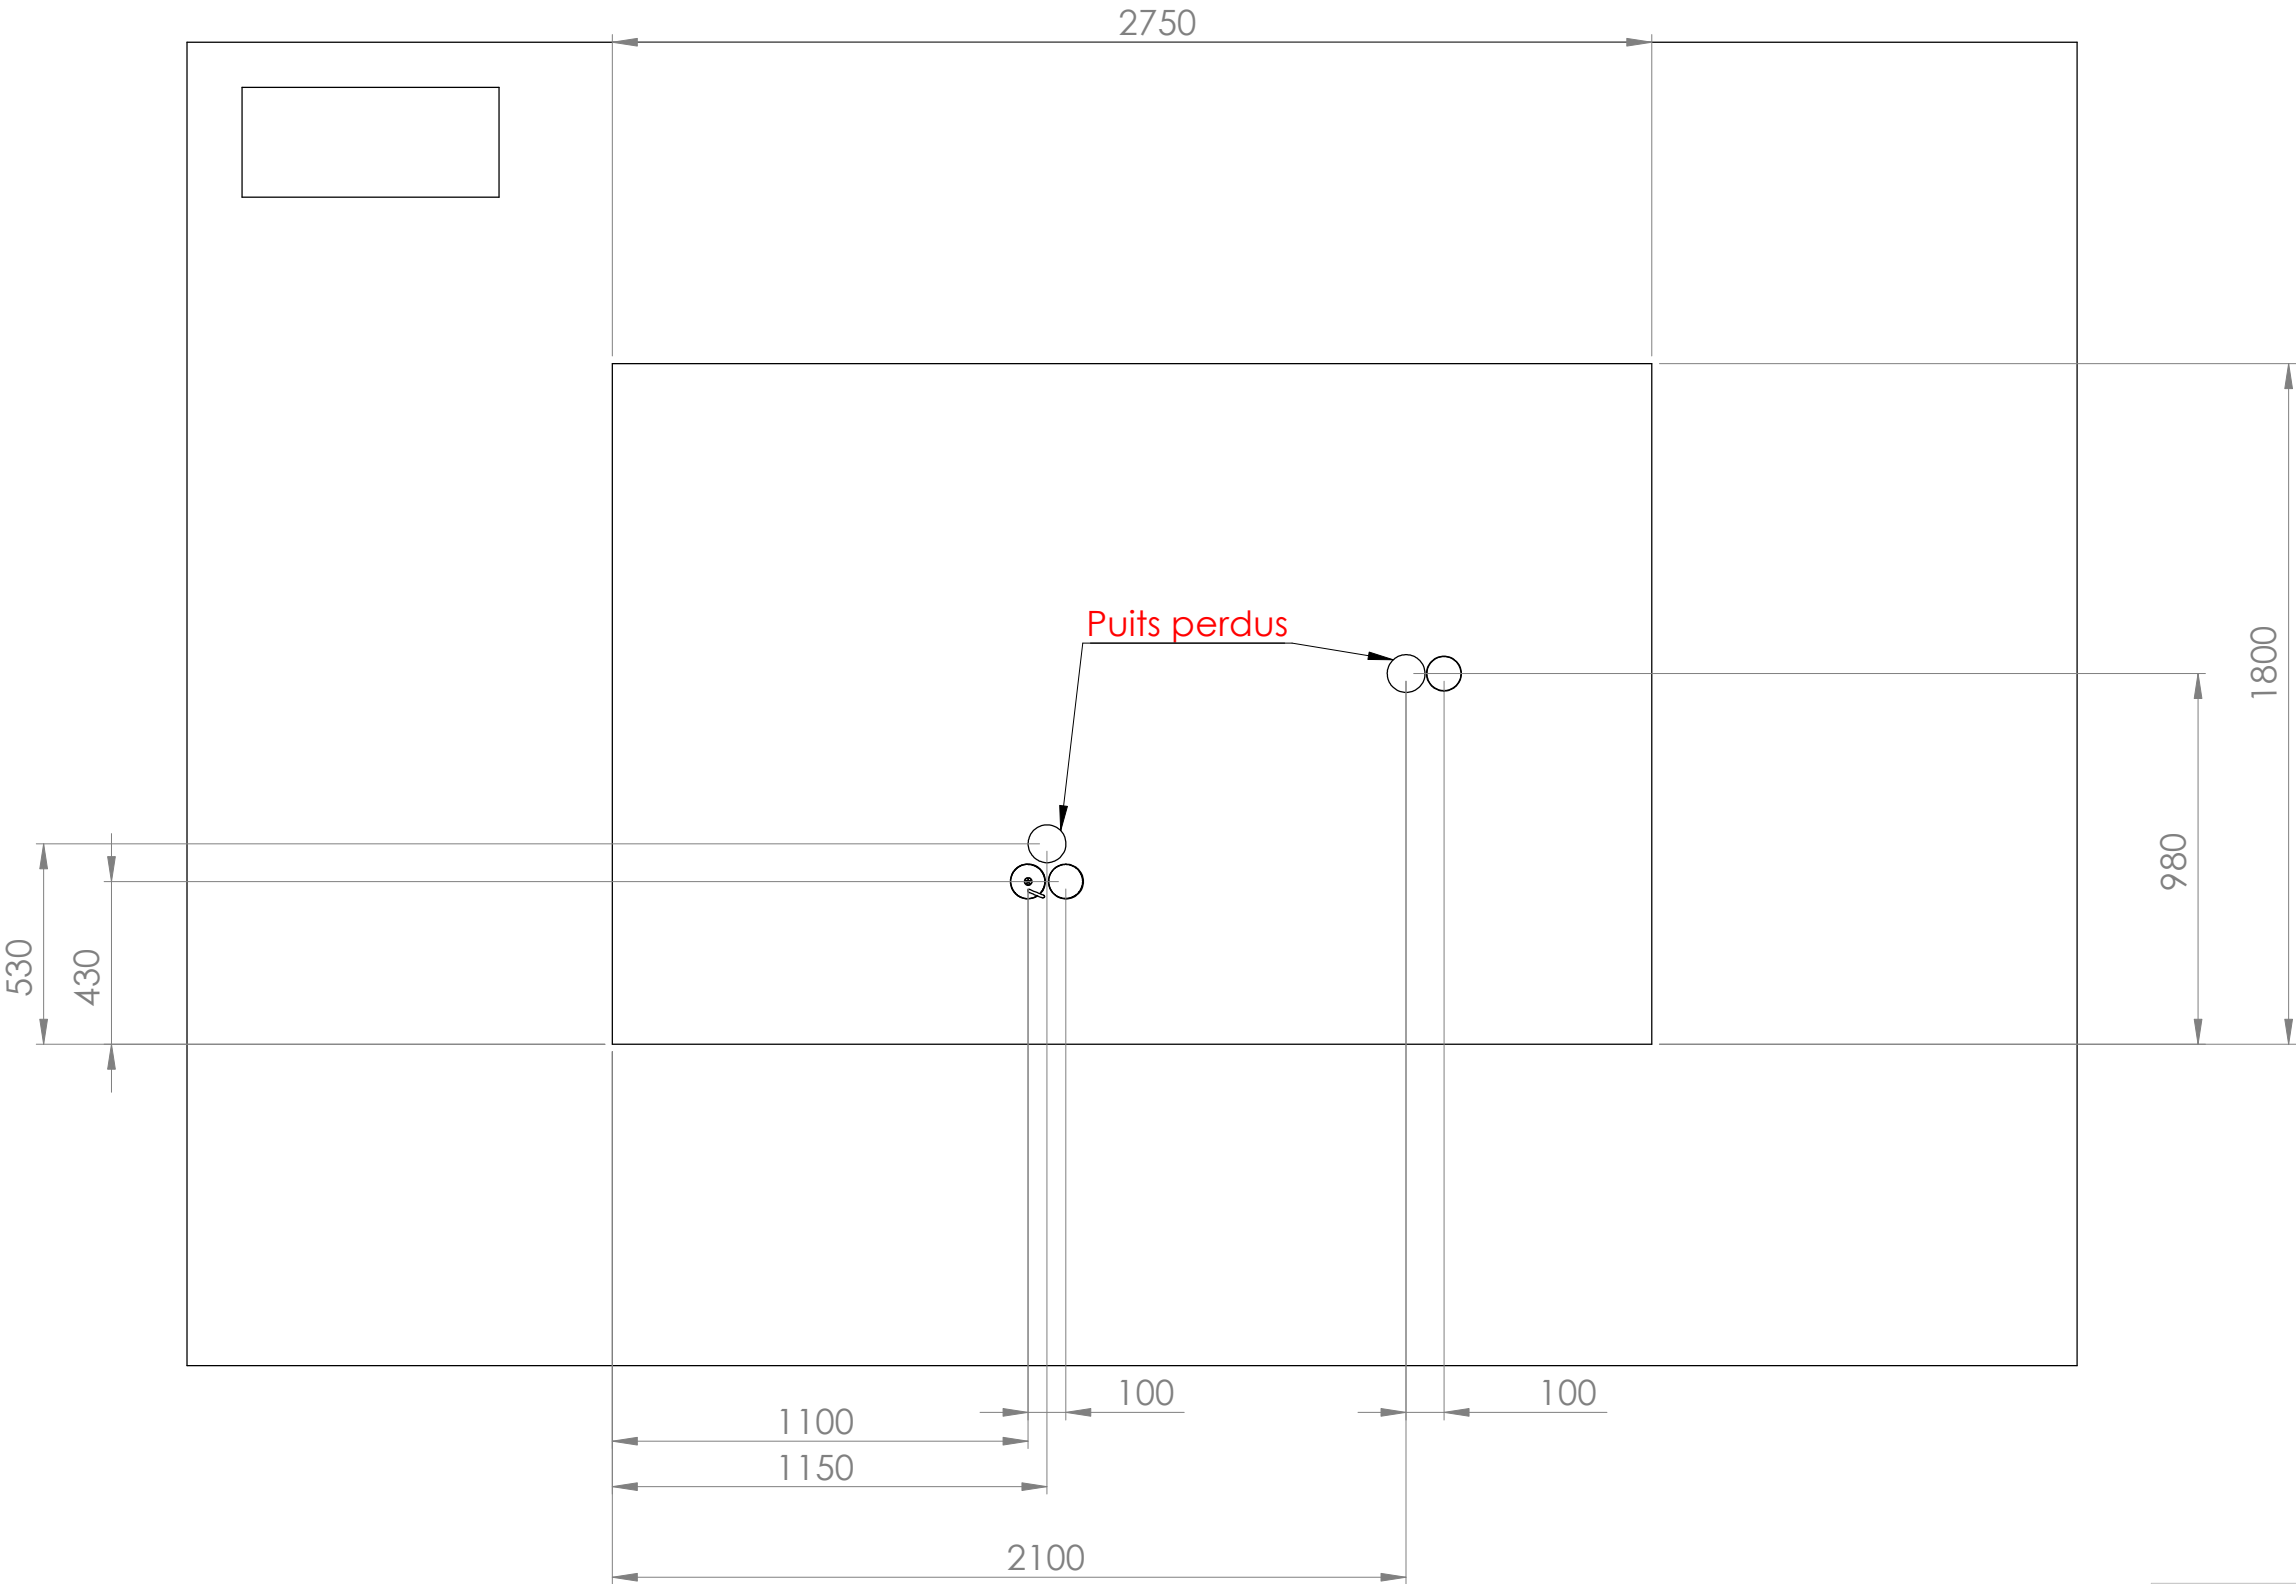

Ce plan est la propriété de la société API TECH, il ne peut être ni copié, ni transmis à un tiers sans accord préalable.
The drawing is the property of the company API TECH, it can not be copied or transmitted to a third party without prior agreement.



API TECH
Tél: 03.83.49.54.23

Indice plan:	Indice Modèle:
Titre :	
N° de plan :	Format A3
implantation electrique V2 + DRINK	Feuille: 4/4
Echelle : 1:20	masse : 2413.34 kg