

PROVINCE DE HAINAUT
VILLE DE MONS

DEMANDE DE PERMIS D'URBANISME
EXTENSION DES BATIMENTS

MATRE DE L'OUVRAGE
Au Four et au Moulin asbl

SITUATION
entre chaussée du Roeux et
Route d'Obourg

ADMINISTRATrice DELIBRUE
Mme R. BOURLET

LA PRESIDENTE
Mme M. DELFERIERE

Chaussée du Roeux, 331a
7000 MONS
tel. 065/33.56.45

7000 MONS
Section B n° 379c5

ARCHITECTE
Stéphan WOLFFERTS Ingénieur Civil Architecte

Rue sans coron, 61
7340 COLFONTAINE
Tel./fax 065/61.01.55


REZ-DE-CHAUSSEE niv. 000

Echelle : 1/50°

DATE
07/06/07

DOSSIER N°
06.03

FEUILLE
1

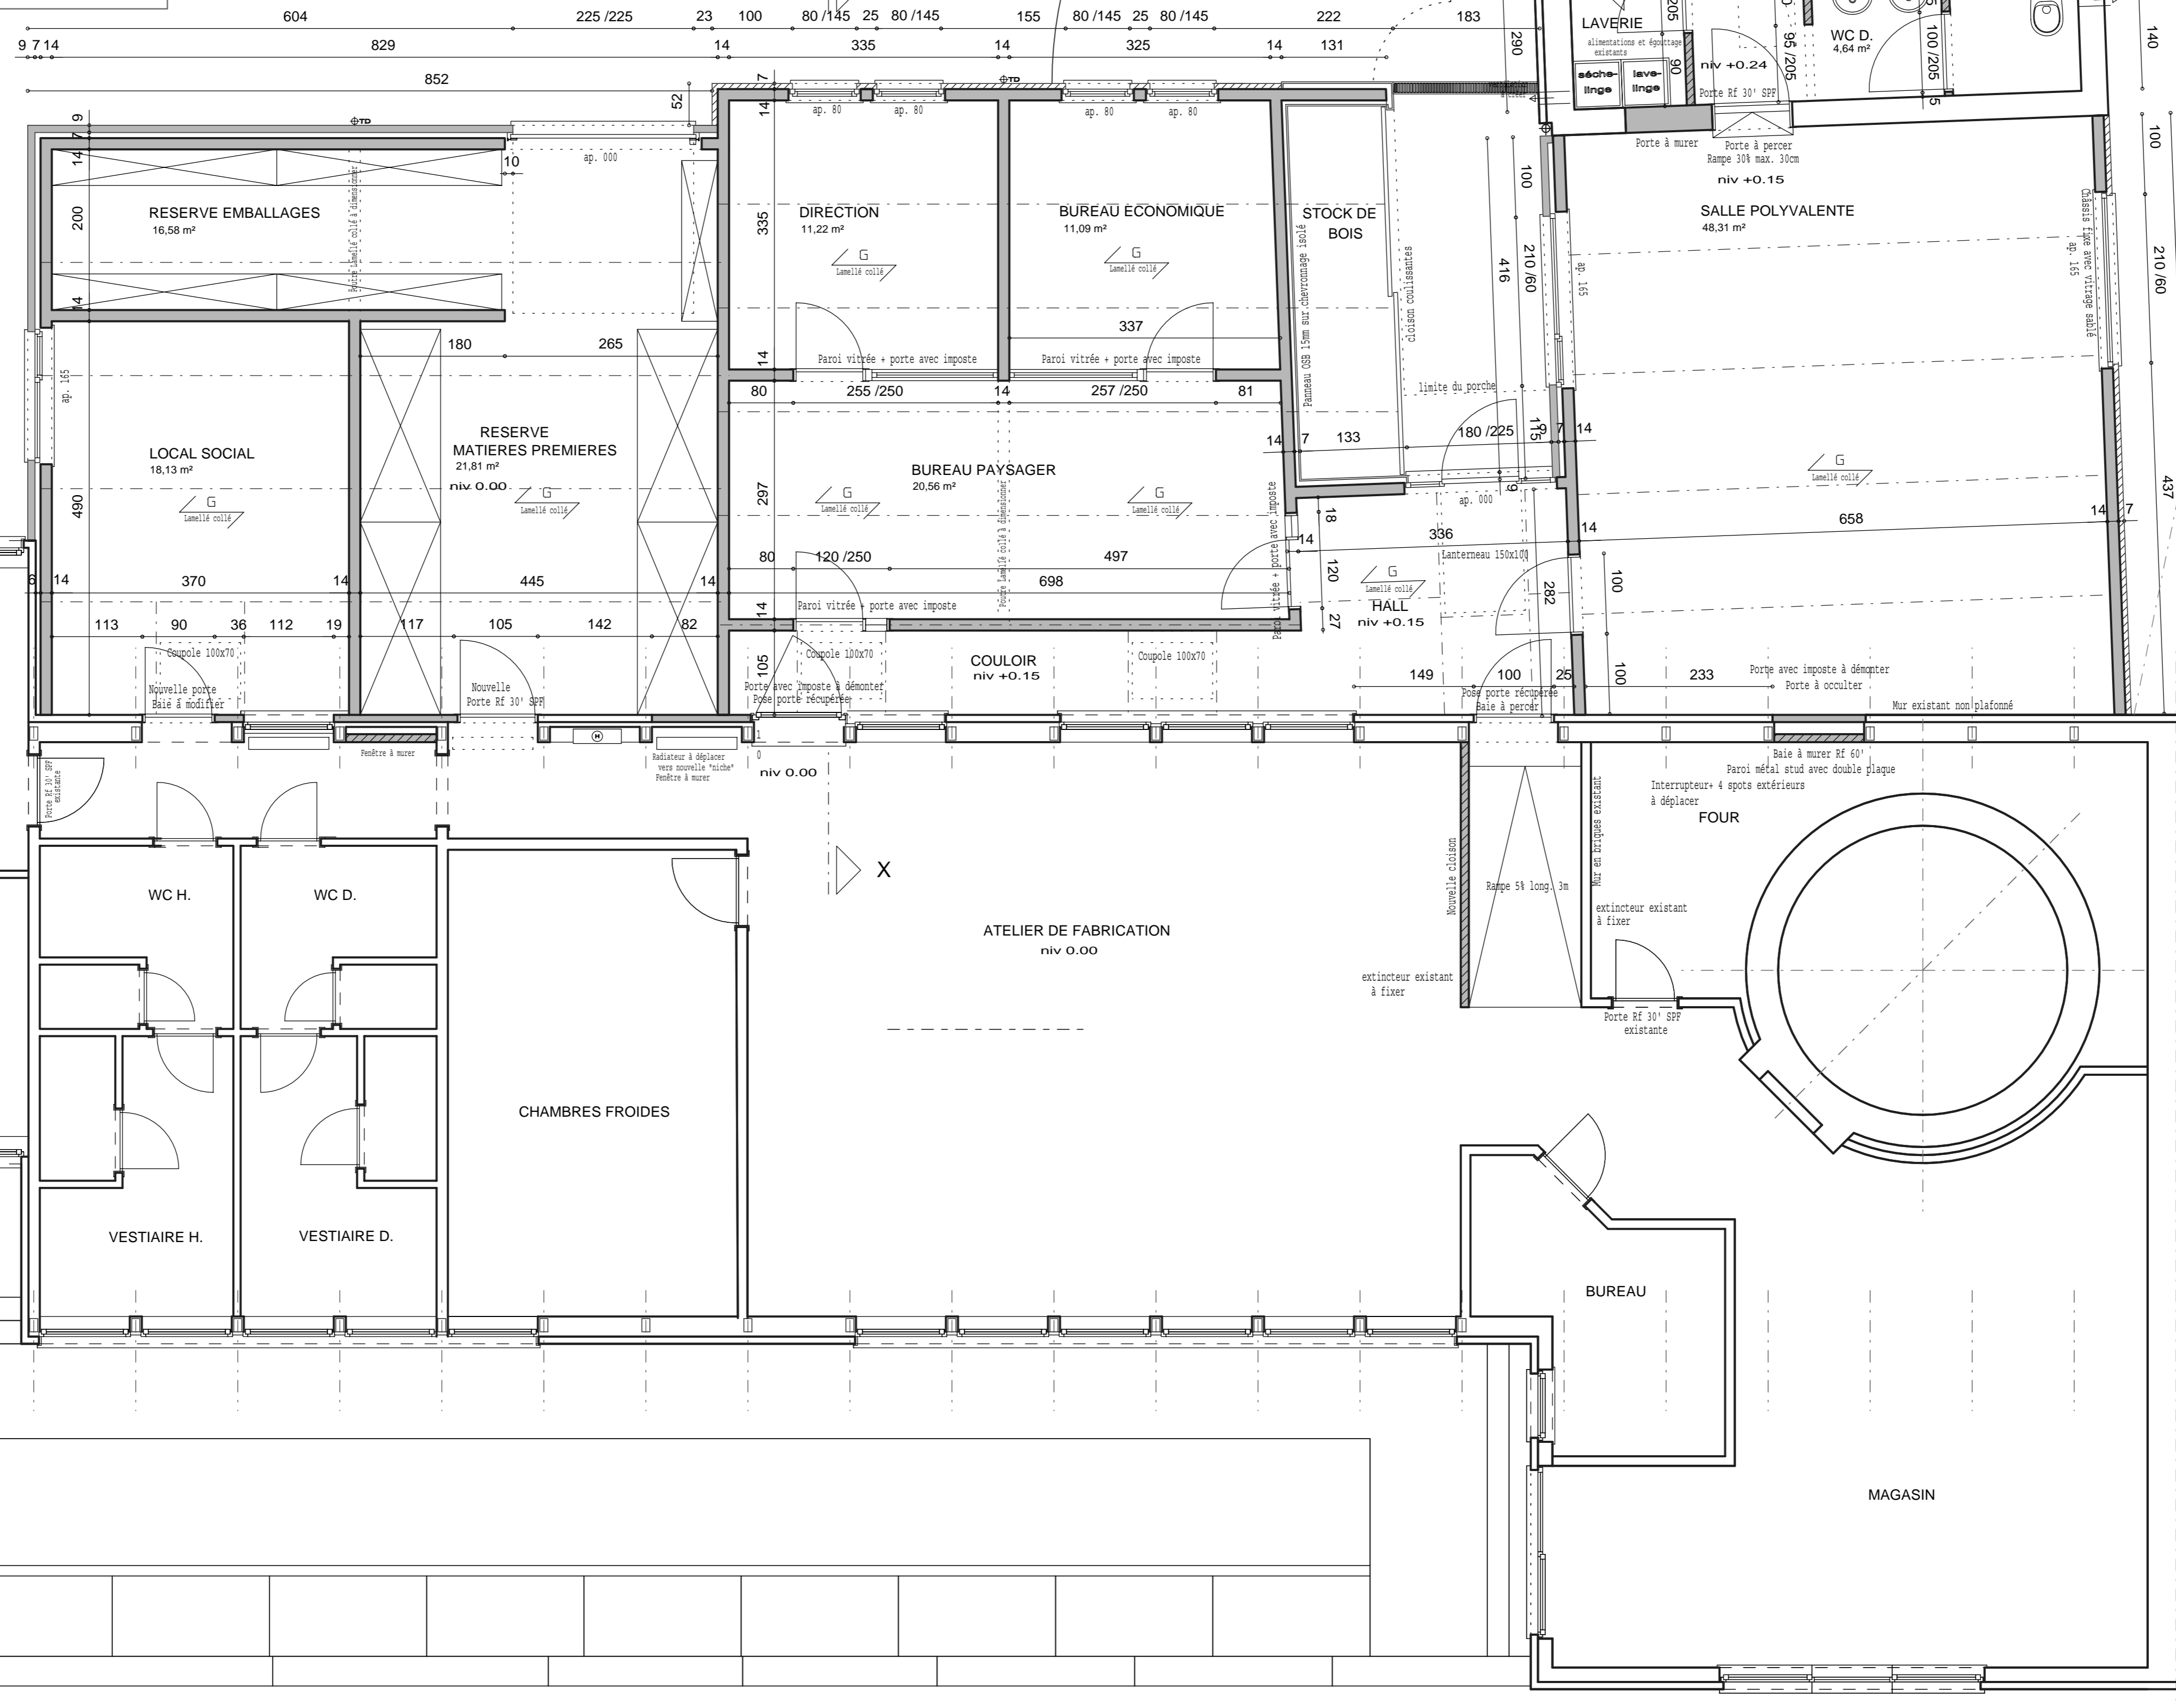

Blocs de verre et trumeau
à remplacer par une fenêtre
Dimensions exactes à relever sur place

Boutage des nouveaux WC
vers fosse septique existante
Emplacement exact à déterminer
sur place

plan incliné pavé
pour accessibilité PMR

SALLE DE COURS
22.69 m²

Plancher bois et plâtres à démolir

Plancher bois et plâtres à démolir

Plancher bois et plâtres à démolir

CHAUFFERIE
4.06 m²

SAS
4.06 m²

LAVERIE
alimentation et évacuation
électrique

WC H.
4.64 m²

WC D.
4.64 m²

SALLE POLYVALENTE
48.31 m²

Porte à murer
Rampes 30% max. 30cm
niv. +0.15

ATELIER DE FABRICATION
niv. 0.00

FOUR

Interrupteur 4 spots extérieurs
à déplacer

extincteur existant
à fixer

MAGASIN