




Plan : REZ
Ech 1/50

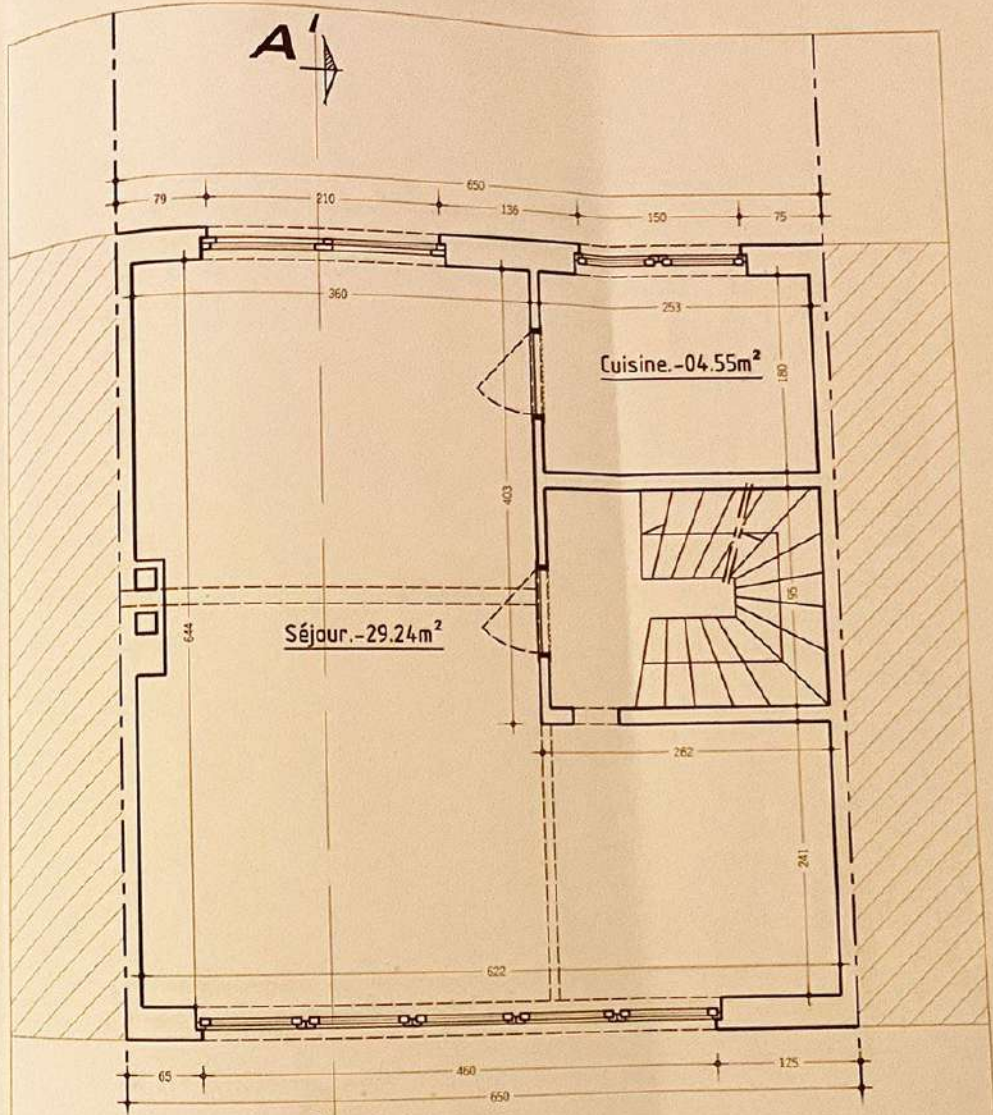


Plan : REZ+1
Ech 1/50

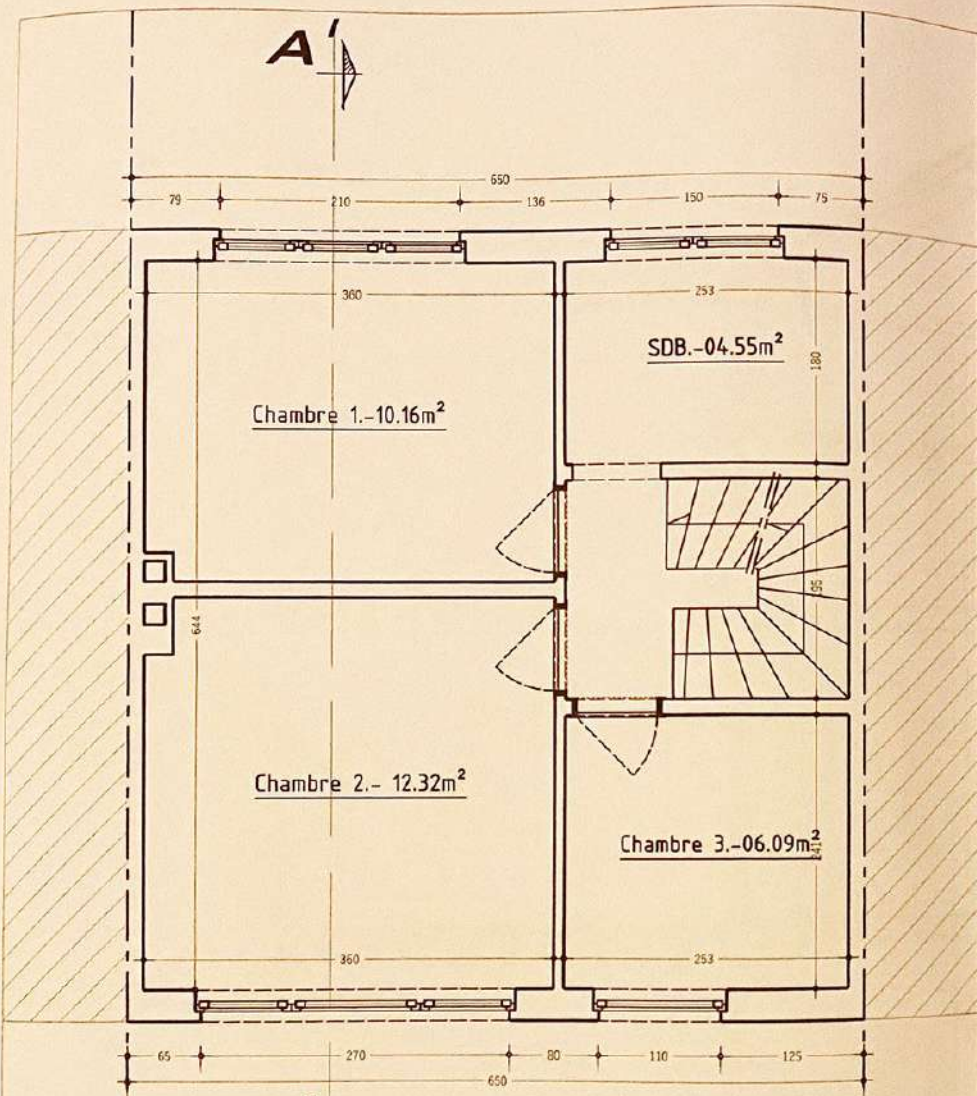


Plan : REZ+2
Ech 1/50

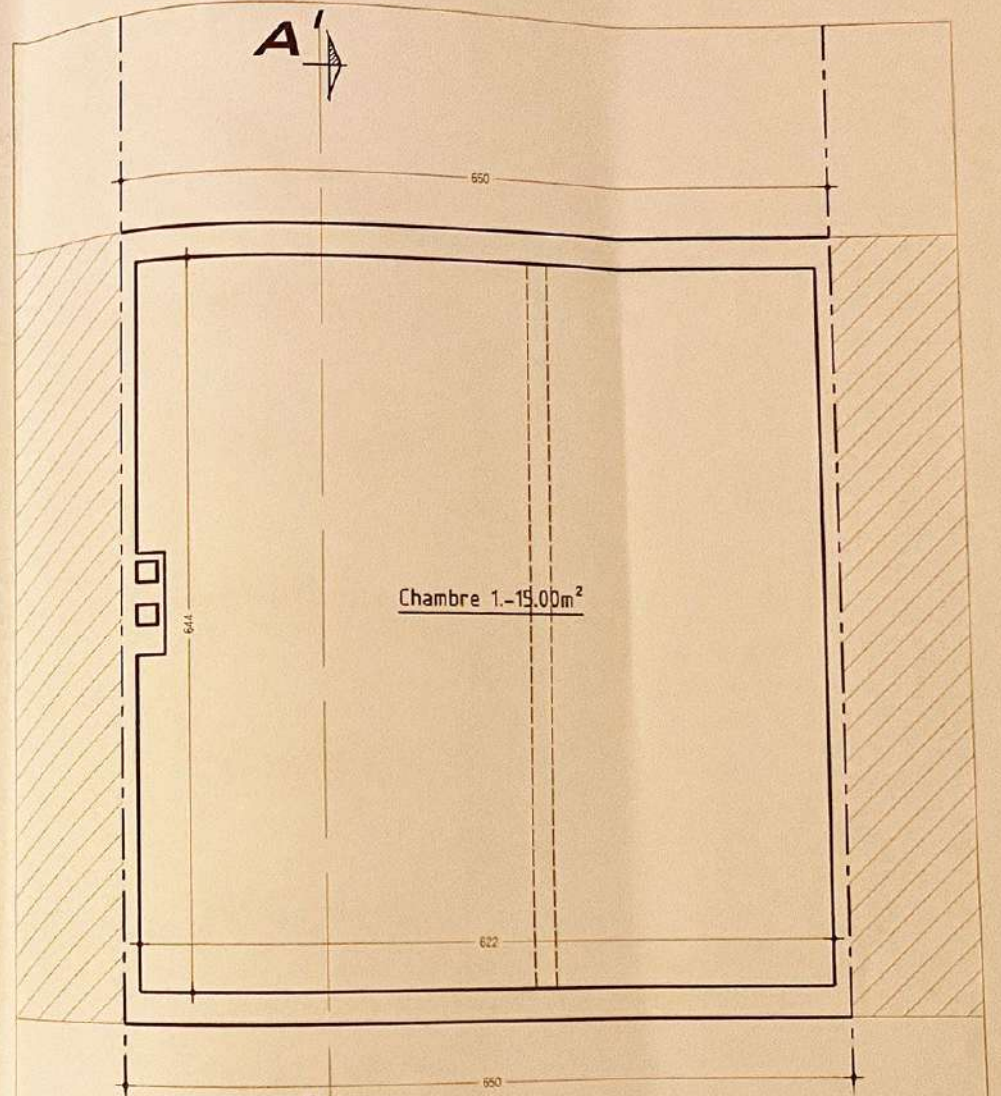


Plan : Combles
Ech 1/50

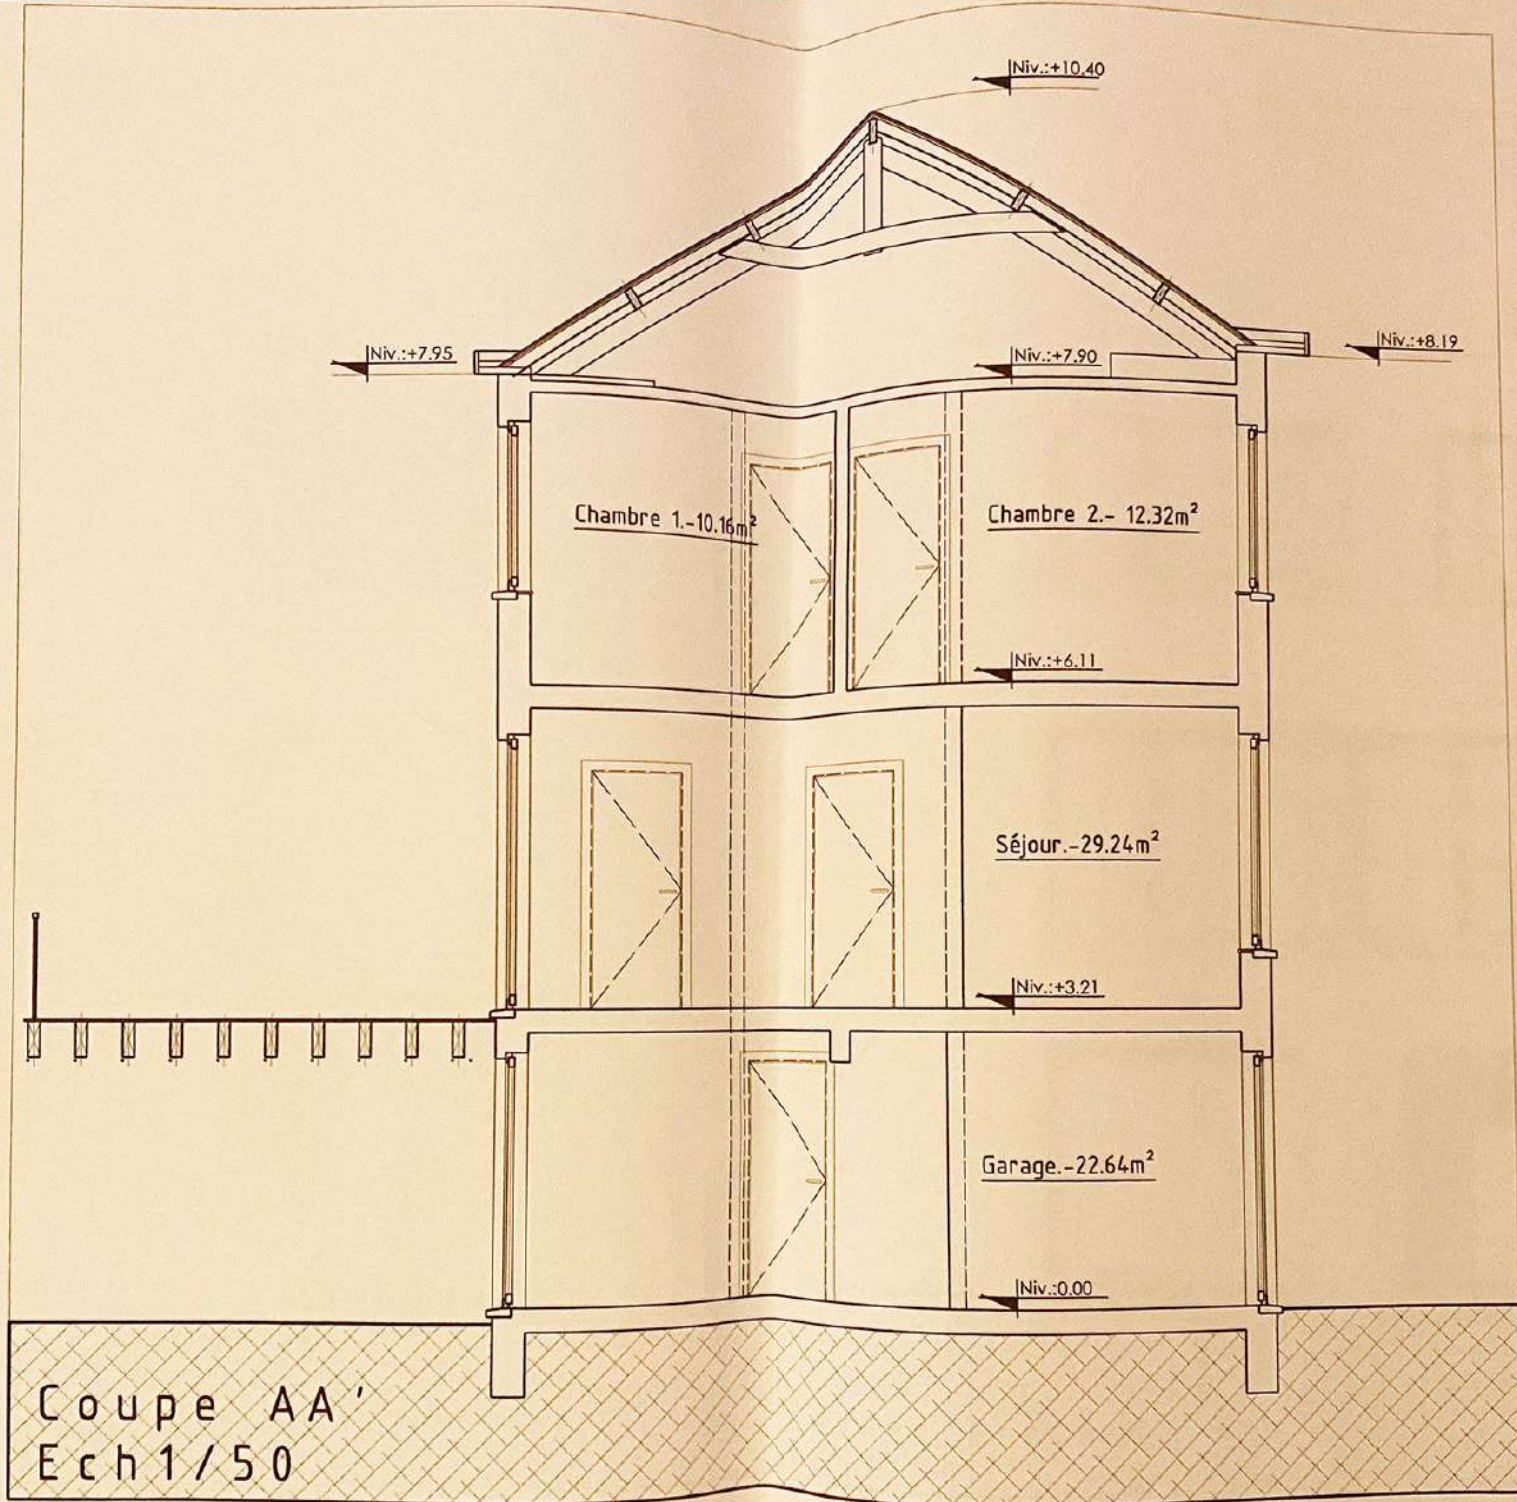


Coupe AA'
Ech 1/50

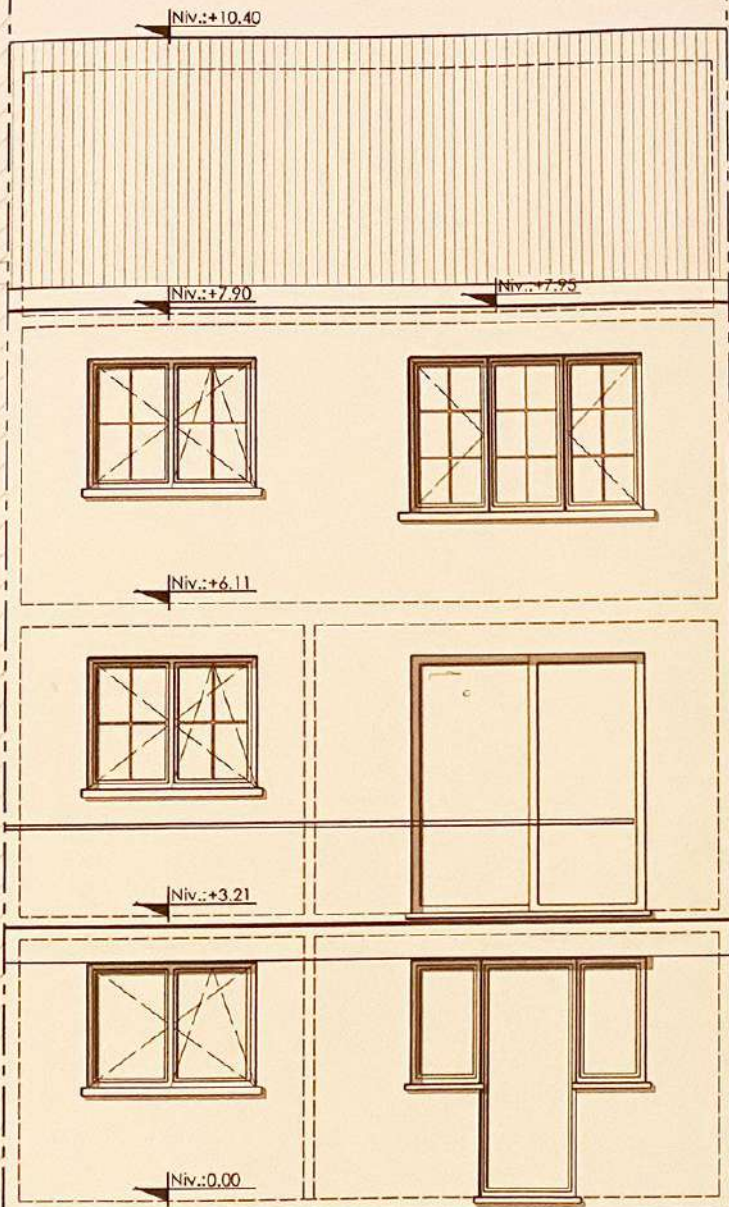


Façade avant
Ech 1/50

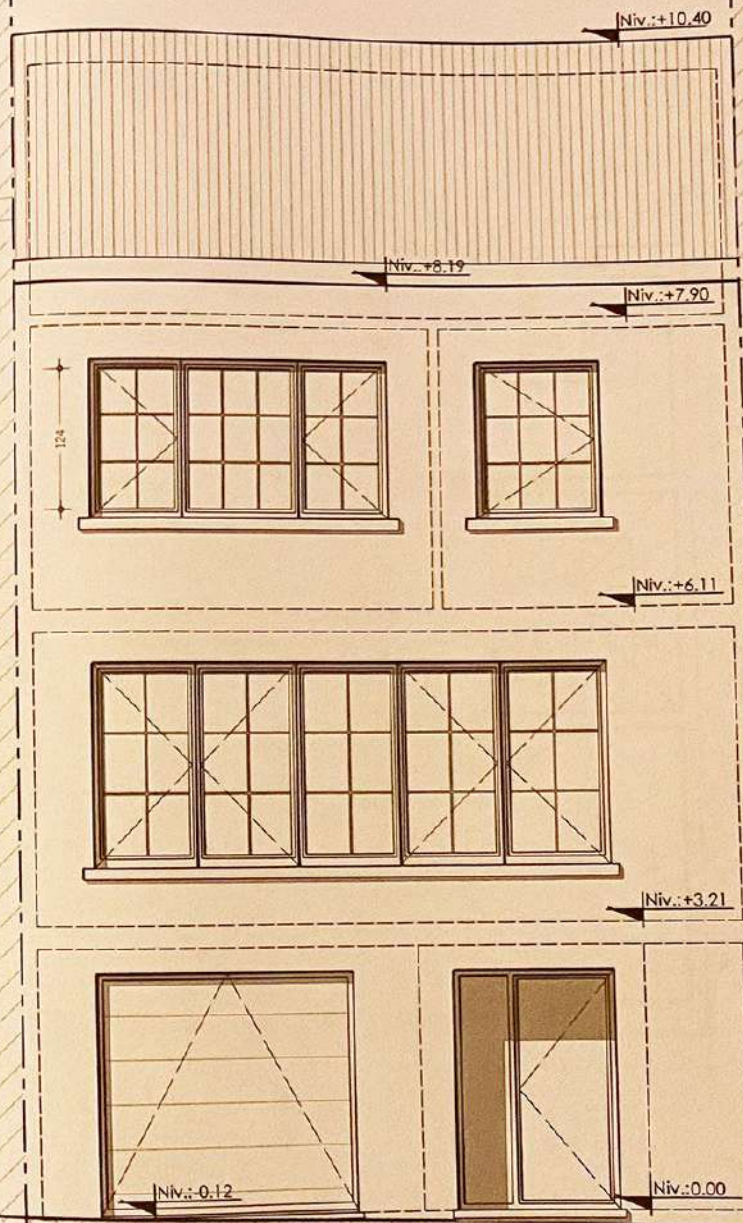


Façade arrière
Ech 1/50

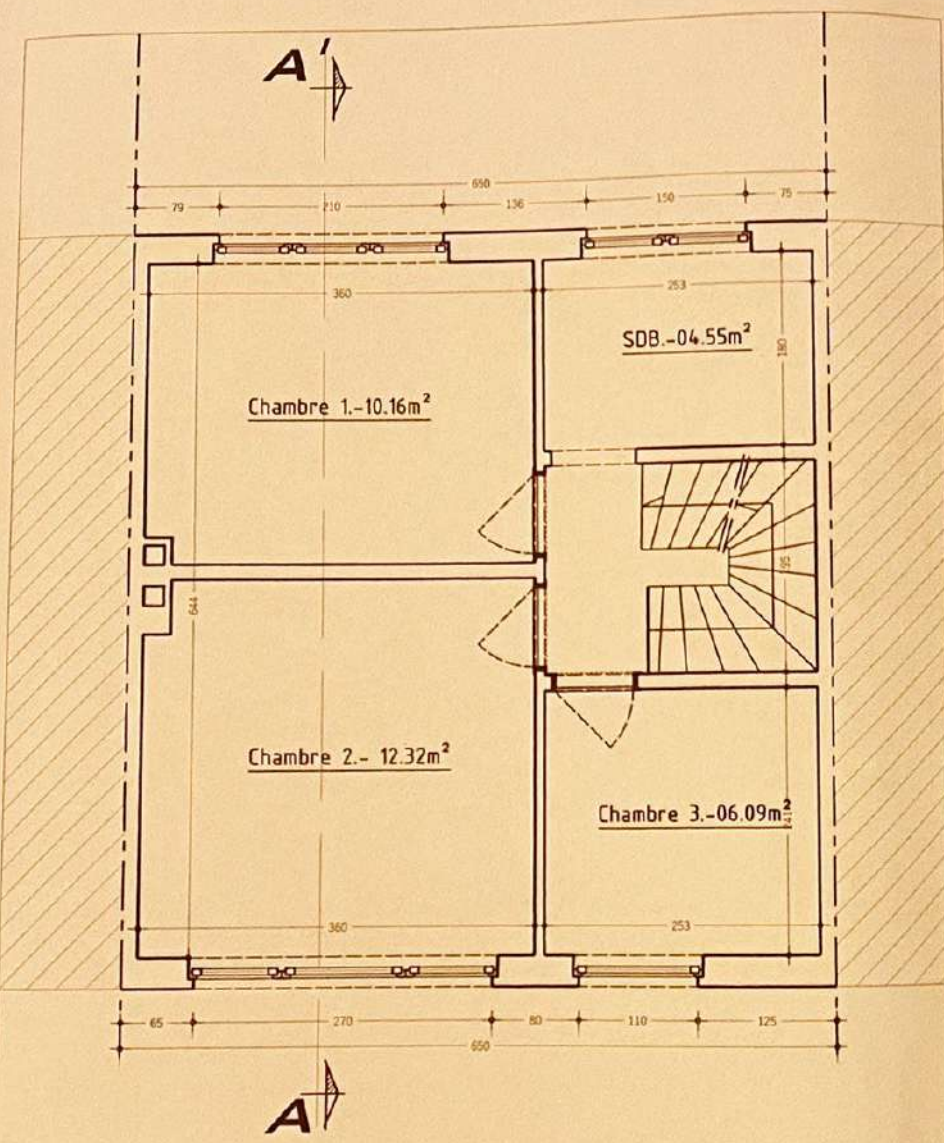


Plan : REZ+2
Ech 1/50

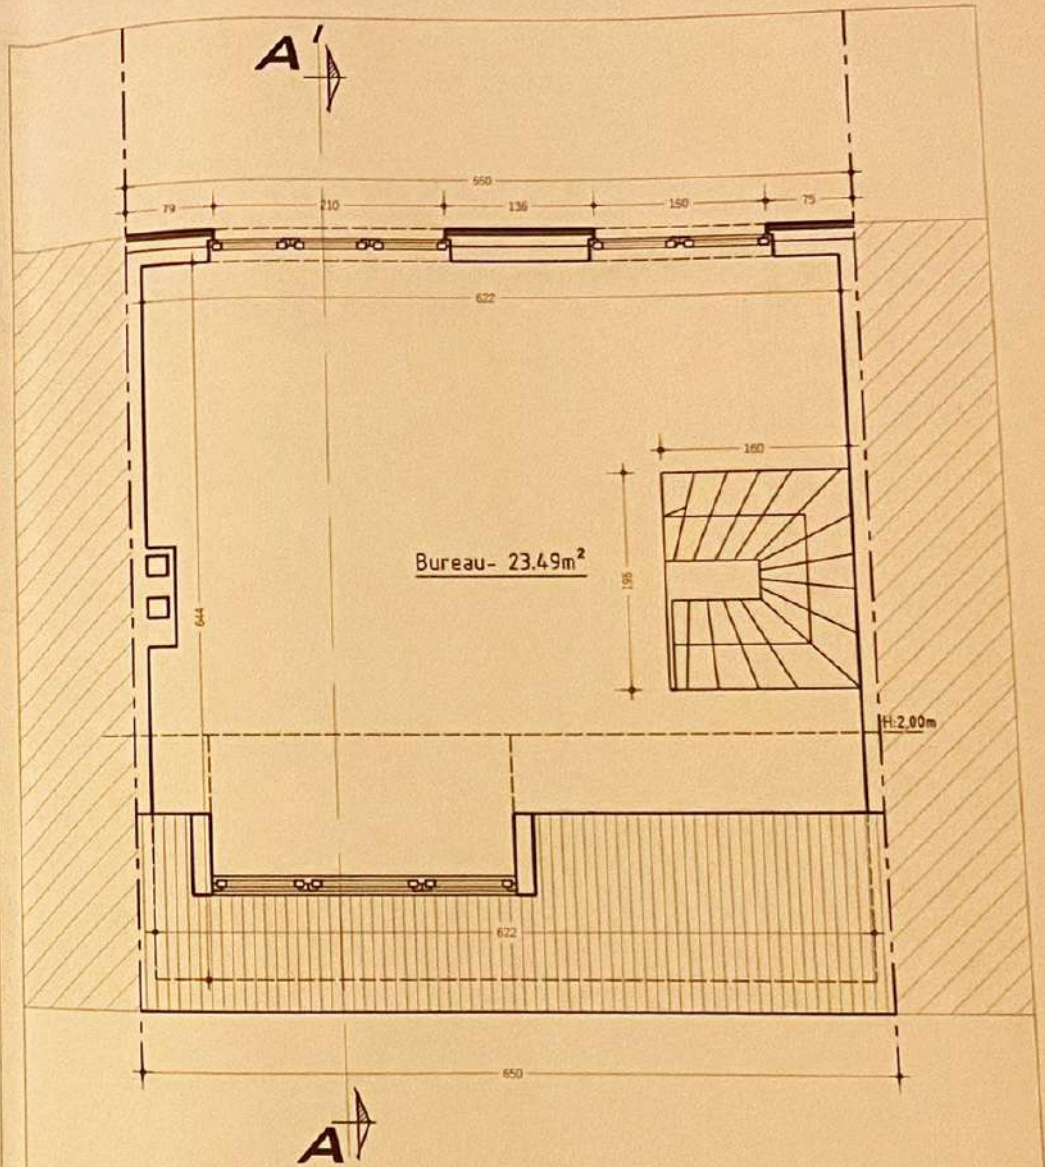


Plan : Combles
Ech 1/50

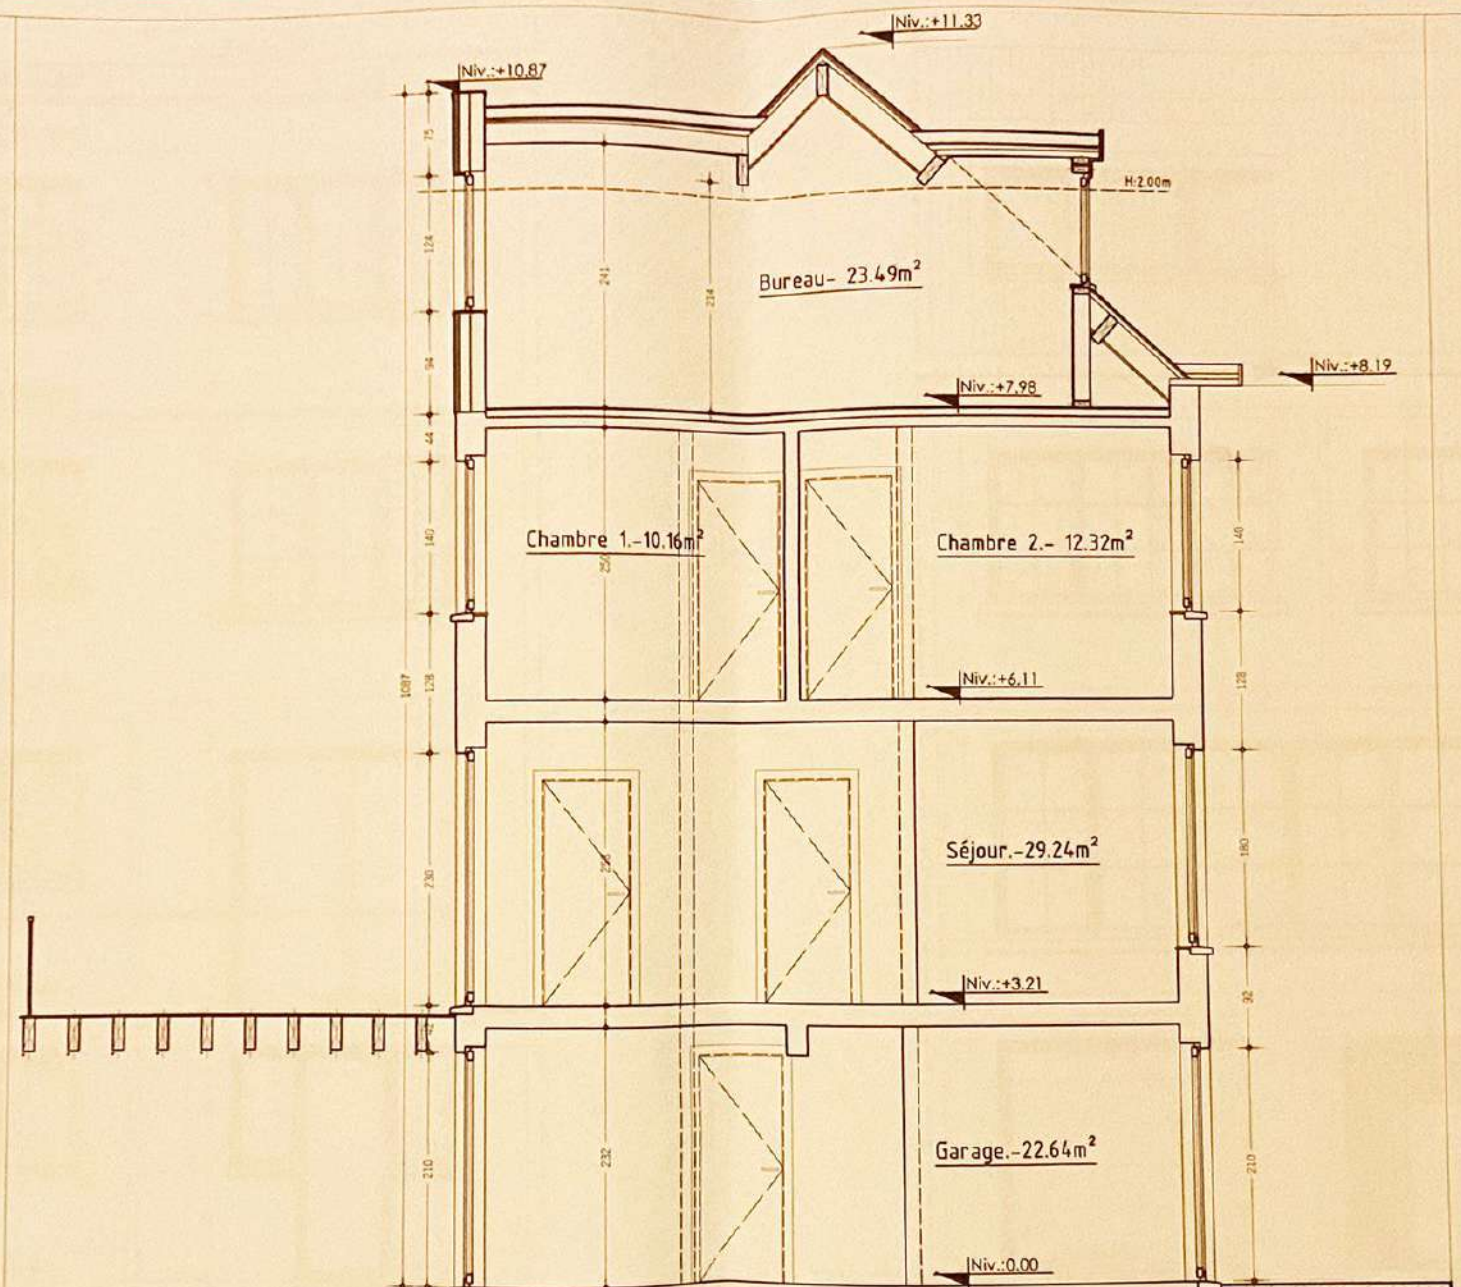

Coupe AA'
Ech 1/50

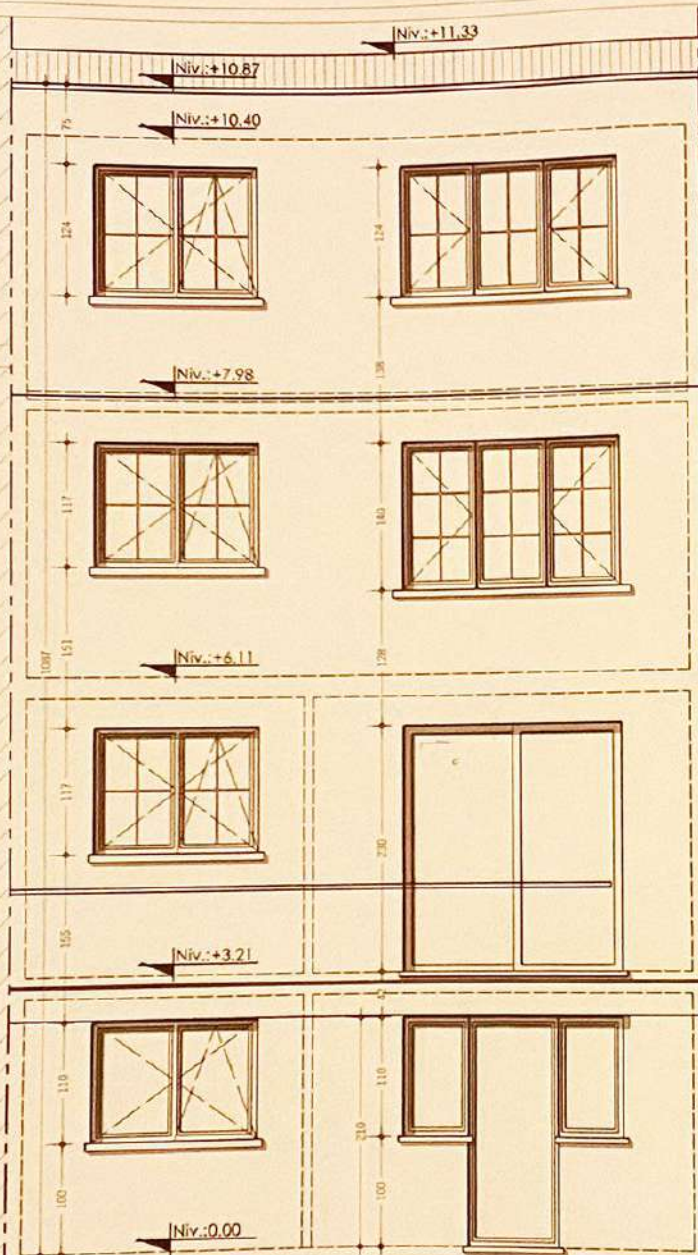

Façade avant
Ech 1/50

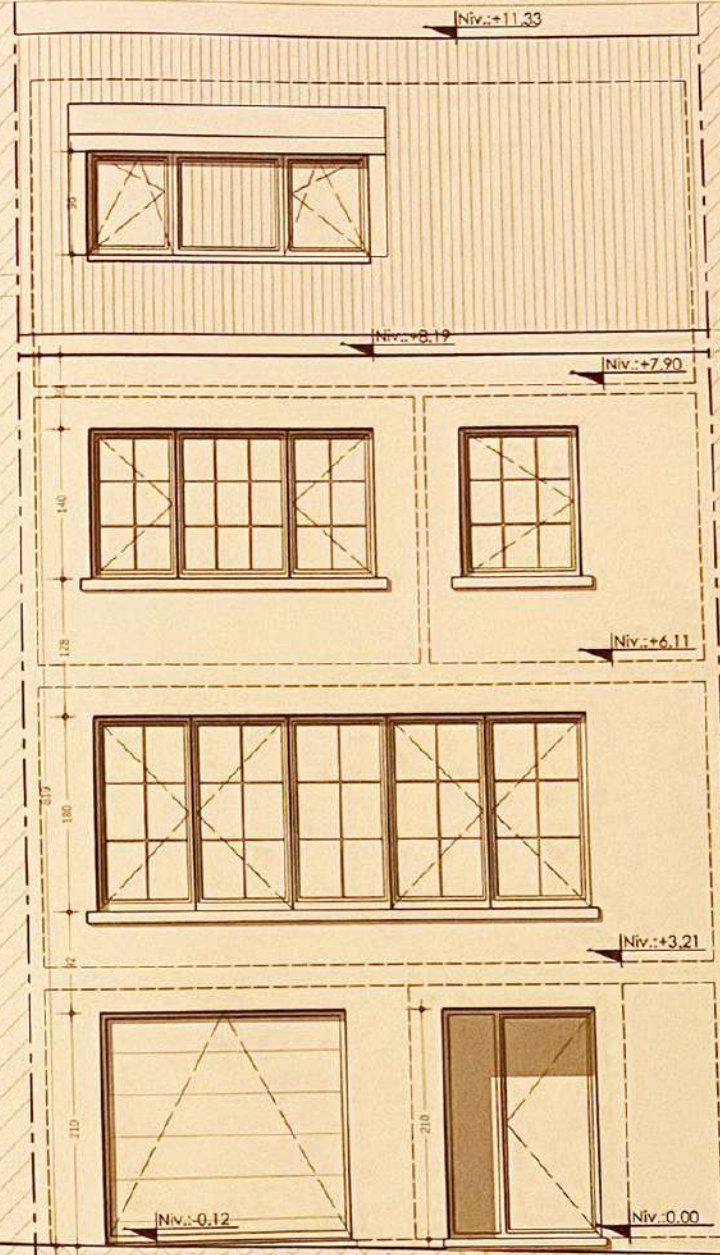

Façade arrière
Ech 1/50