


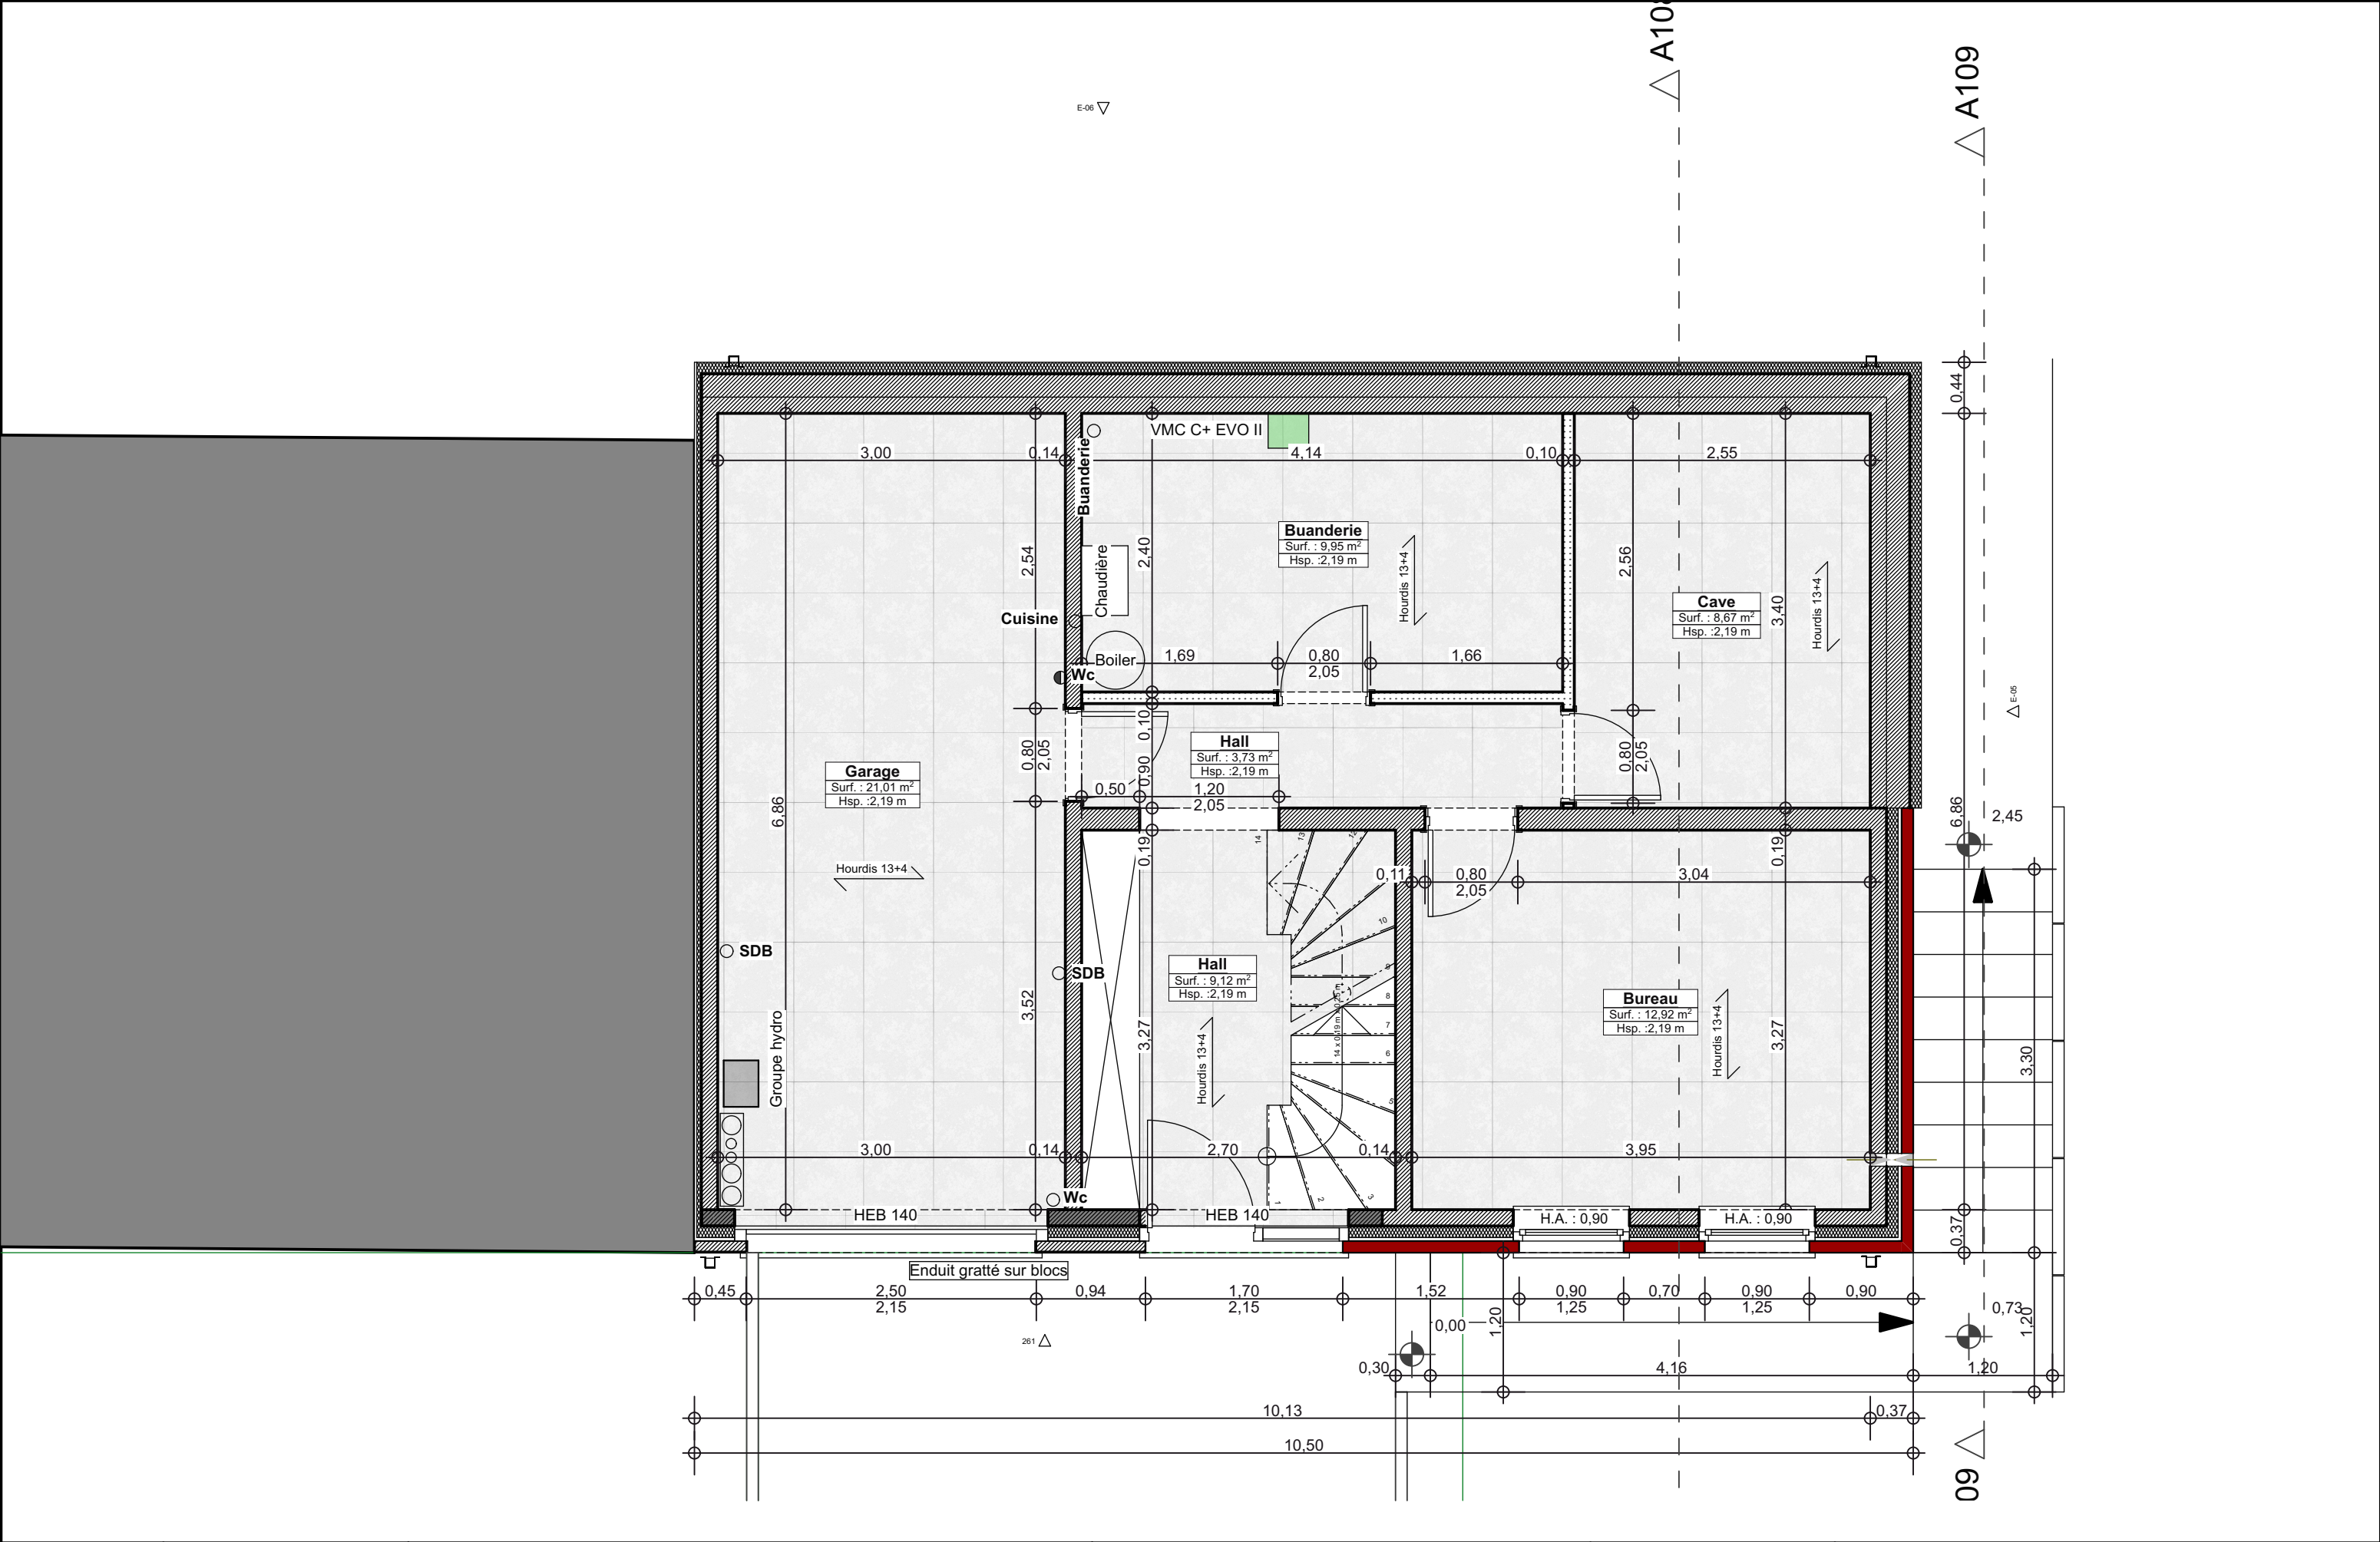

|                    |  
|--------------------|--|--|--|--|--|---|--|--|--|--|--|---------------------------|--|--|--|--|--|----------------------|--|--|--|--|--|-------------------|--|--|--|--|--|-----------------|--|--|--|--|--|
| Stade de l'étude : |  |  |  |  |  | Droits d'auteur :   |  |  |  |  |  | FRANCOIS BENOIT           |  |  |  |  |  | Maître de l'ouvrage* |  |  |  |  |  | Echelle :         |  |  |  |  |  | Plan :          |  |  |  |  |  |
|                    |  |  |  |  |  |   |  |  |  |  |  | Architecture // urbanisme |  |  |  |  |  | Mr Monsieur Romain   |  |  |  |  |  | 1:50              |  |  |  |  |  | Rez-de-chaussée |  |  |  |  |  |
| Date de réception  |  |  |  |  |  | Les plans dans leurs ensembles (plans, coupe, élévations, vues 3D, etc..) restent la propriété de l'architecte. Toute reproduction, totale ou même partielle, est strictement interdite. L'utilisations de ceux-ci, sans accord préalable avec l'architecte, expose le maître de l'ouvrage à des poursuites judiciaires. |  |  |  |  |  | Rue des Compagnons, 29    |  |  |  |  |  | Mme Mbombo Neema     |  |  |  |  |  | Date d'émission : |  |  |  |  |  | 28/05/24        |  |  |  |  |  |
| par le M.O* :      |  |  |  |  |  |   |  |  |  |  |  | 7000 Mons                 |  |  |  |  |  | Lisa                 |  |  |  |  |  |                   |  |  |  |  |  |                 |  |  |  |  |  |
|                    |  |  |  |  |  |   |  |  |  |  |  | E-mail :                  |  |  
|                    |  |  |  |  |  |   |  |  |  |  |  | Tel : 0478/61.27.25       |  |  
|                    |  |  |  |  |  |   |  |  |  |  |  | Fax : 065/87.42.38        |  |  
|                    |  |  |  |  |  |   |  |  |  |  |  | info@francoisbenoit.be    |  |  