


COMMUNE DE COURT-SAINT-ETIENNE

Plan terrier voirie et égouttage

Cadastré: COURT-SAINT-ETIENNE, Section G n° 649A

Echelle : 1/200

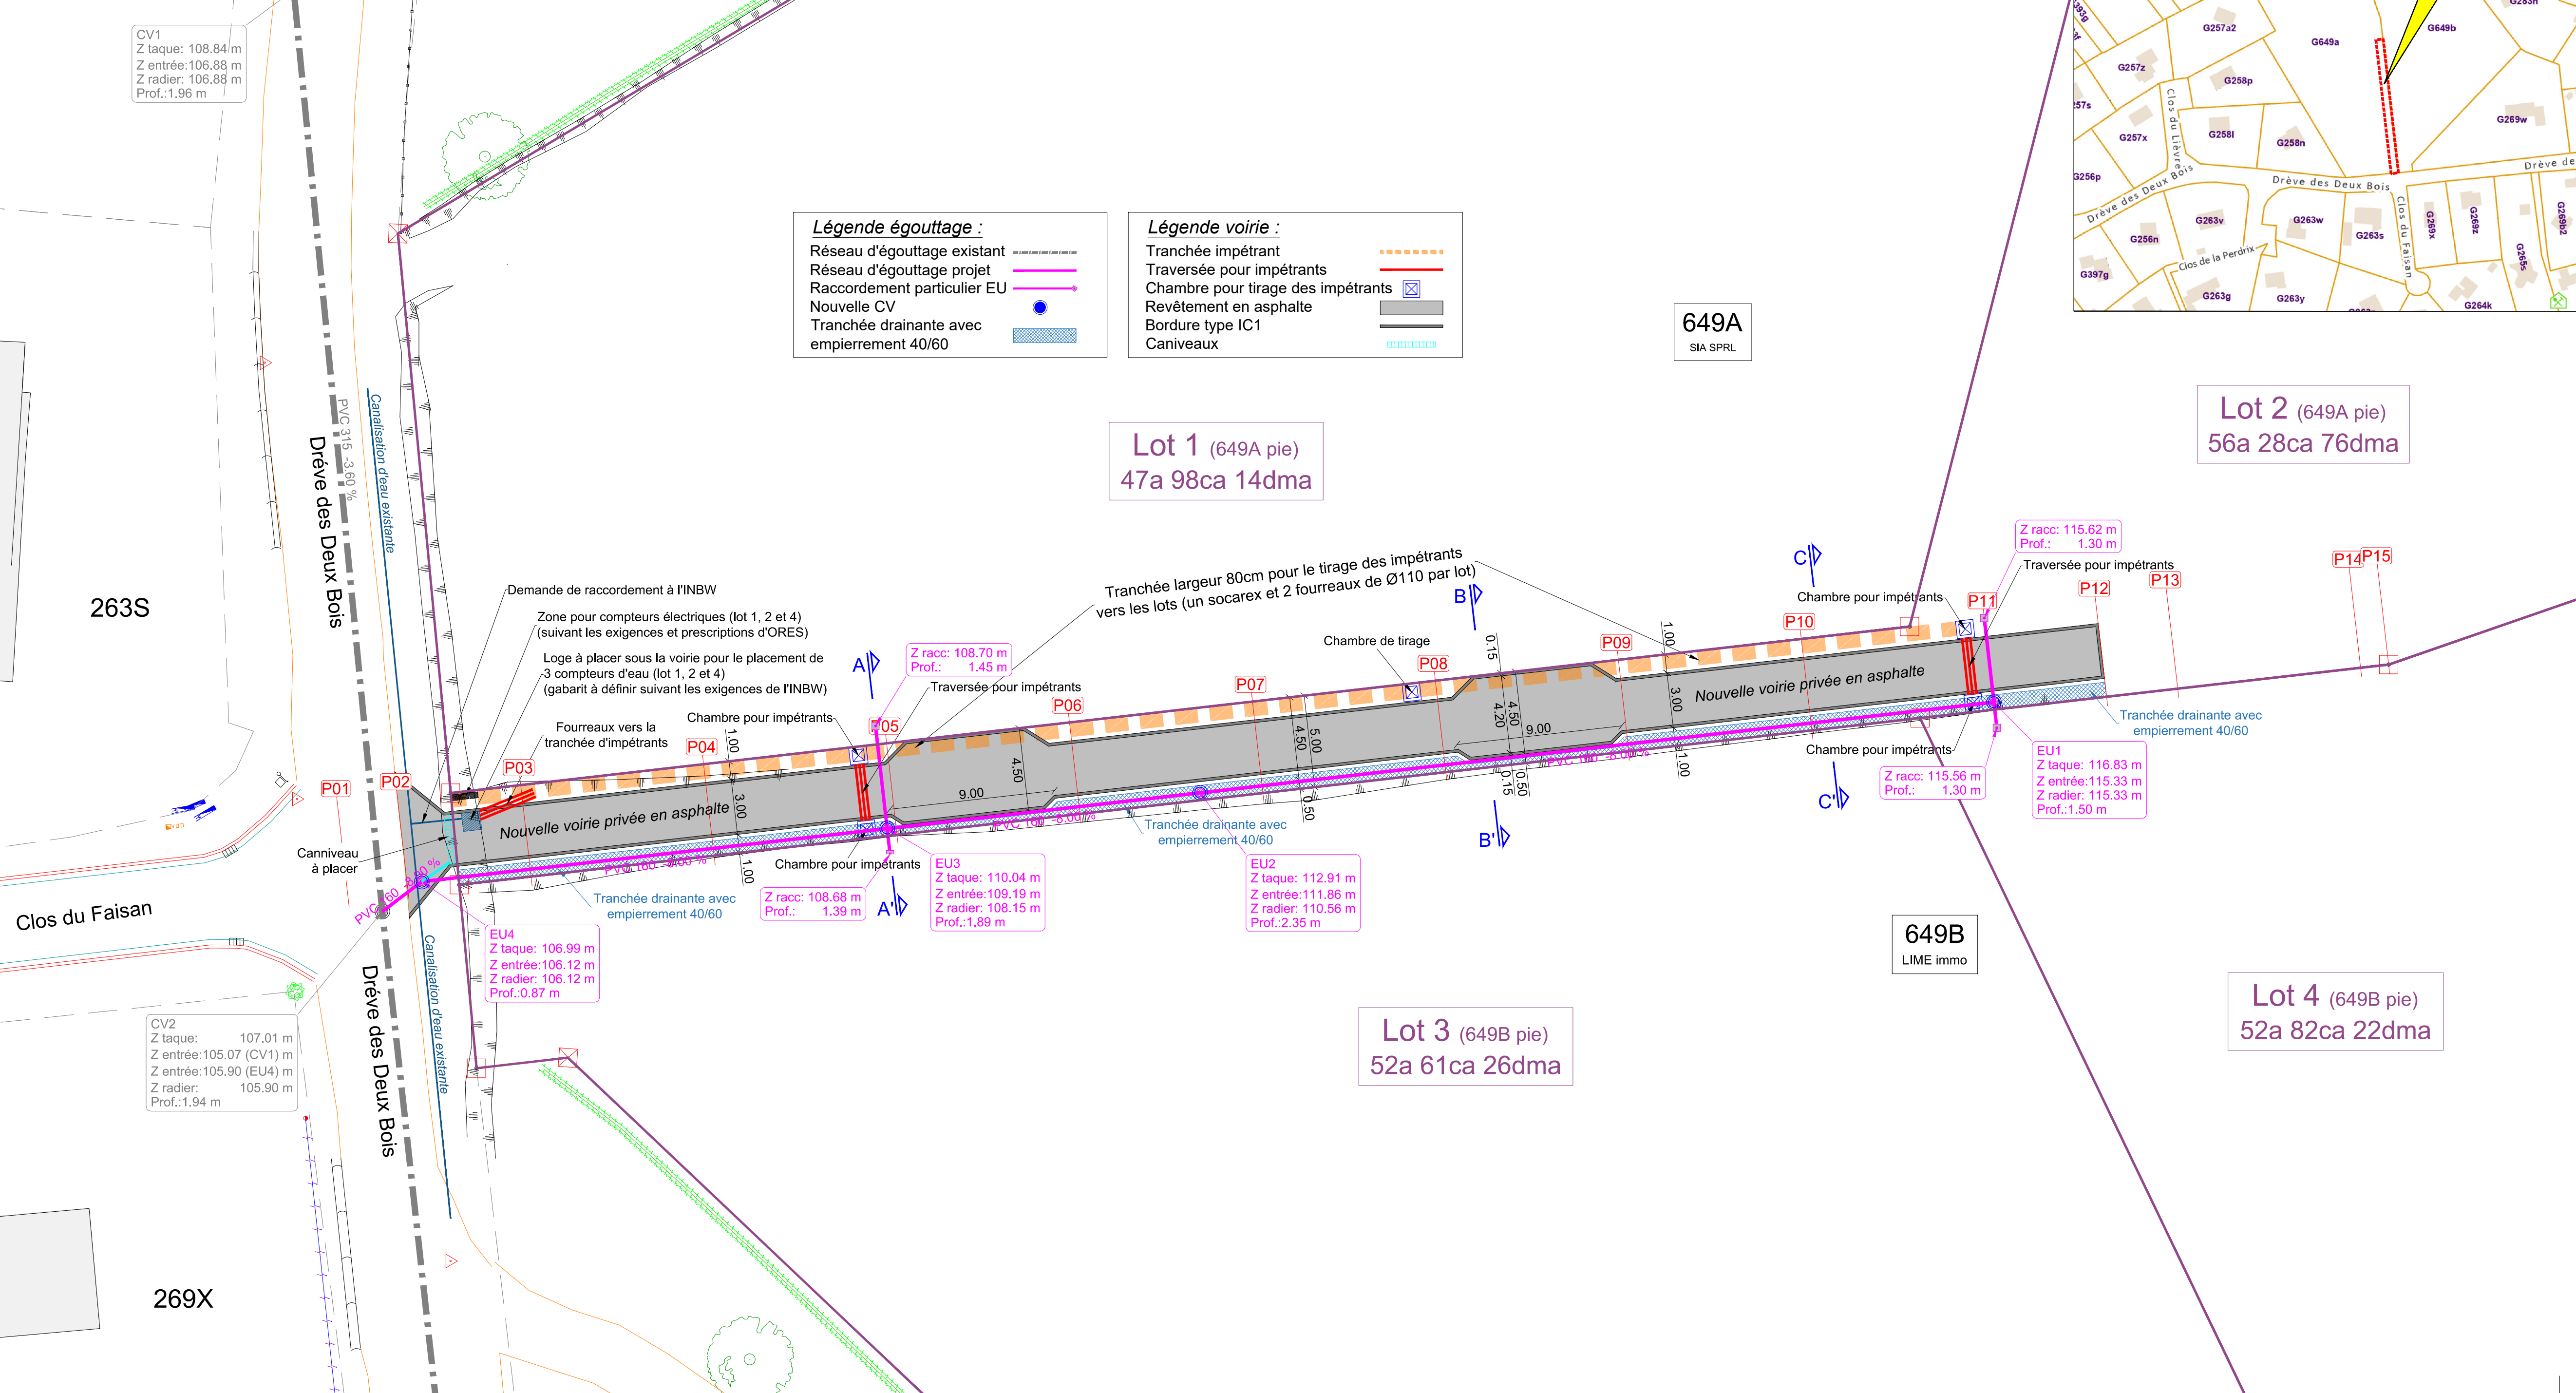


649A
SIA SPRL

649B
LIME immo

Plan cadastre

Ech.: 1/2.500

Plan IGN

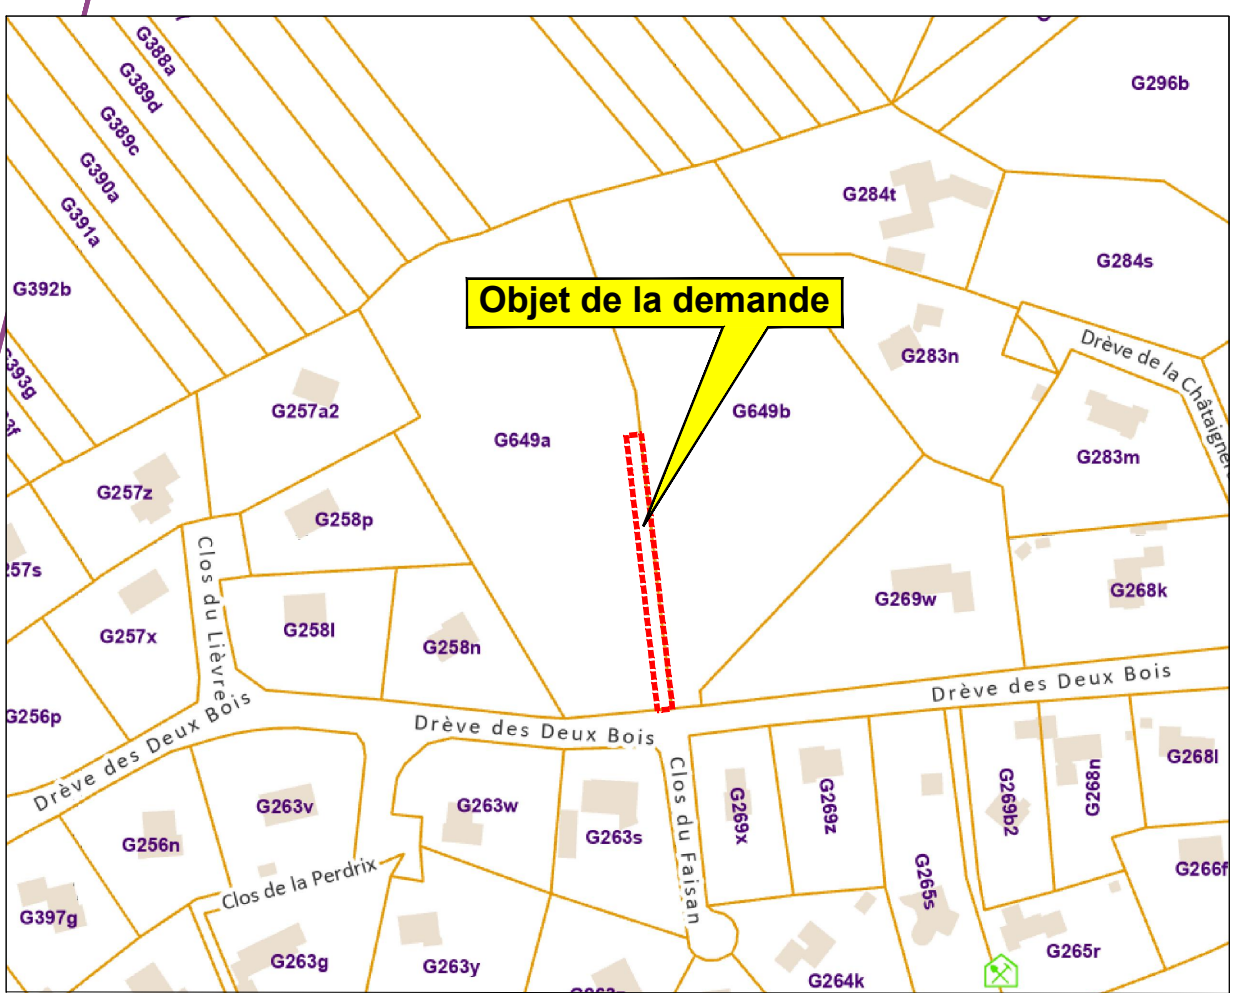

PROVINCE DU BRABANT-WALLON
Commune de Court-St-Etienne

Maître d'ouvrage : SIA SRL
Faubourg de Namur, 91 à 1400 Nivelles

Cadastré ou l'ayant été : COURT-SAINT-ETIENNE, Section G n° 649A

DEMANDE DE
PERMIS DE TRAVAUX TECHNIQUES

Plan terrier voirie et égouttage

**Géomètres
GILLET**
Mesurer • Développer • Vendre

GéoDim SRL
Rue d'Emines, 34
B-5080 LA BRUYERE (Rhisnes)
Tél. : 081/ 61.02.40 - GSM : 0485/74.74.36
T.V.A. - B.T.W. : BE 0782.816.625
bureau@bureau-gillet.be

Levé et dressé en date que dessous par le
Géomètre Expert soussigné Diego de Penaranda

Anciennement Bureau d'Etudes Topographiques Gillet
Légèment assermenté devant le Tribunal de 1ère Instance de Namur le 07/07/2021 - Inscrit au Conseil Fédéral sous le N°: GEO 211536

A	LEVÉ LE: 15/10/2022	DRESSÉ LE: 13/01/2022
B	ECHELLE: 1/200	FORMAT: .dwg
C	FICHER: 2022-72-PL19-F03	
D	DOSSIER: 2022-72	N° d'ordre: 19
E	PLAN n°: 00.4373	IND.:

REPRODUCTION, MEME PARTIELLE, INTERDITE SANS AUTORISATION